

Генеральный план

Экспликация зданий и сооружений


Номер по плану	Наименование	Примечания
1	Усадебные участки	
2	Площадка для ТБО	
3	Парковка автотранспорта	

Условные обозначения

	Участки усадебной застройки
	Индивидуальные жилые дома
	Граница участка проектирования
	Граница придорожной территории
	Граница территории непригодной для строительства
	Граница санитарно-защитной зоны
	Проектируемые автодороги и площадки
	Существующие автодороги
	Опуск 0.4 кВ под землю
	Проектируемый газопровод низкого давления
	Проектируемые сети эл. передачи
	Проектируемый водопровод

Точка присоединения к газопроводу низкого давления

Разрез 1 – 1

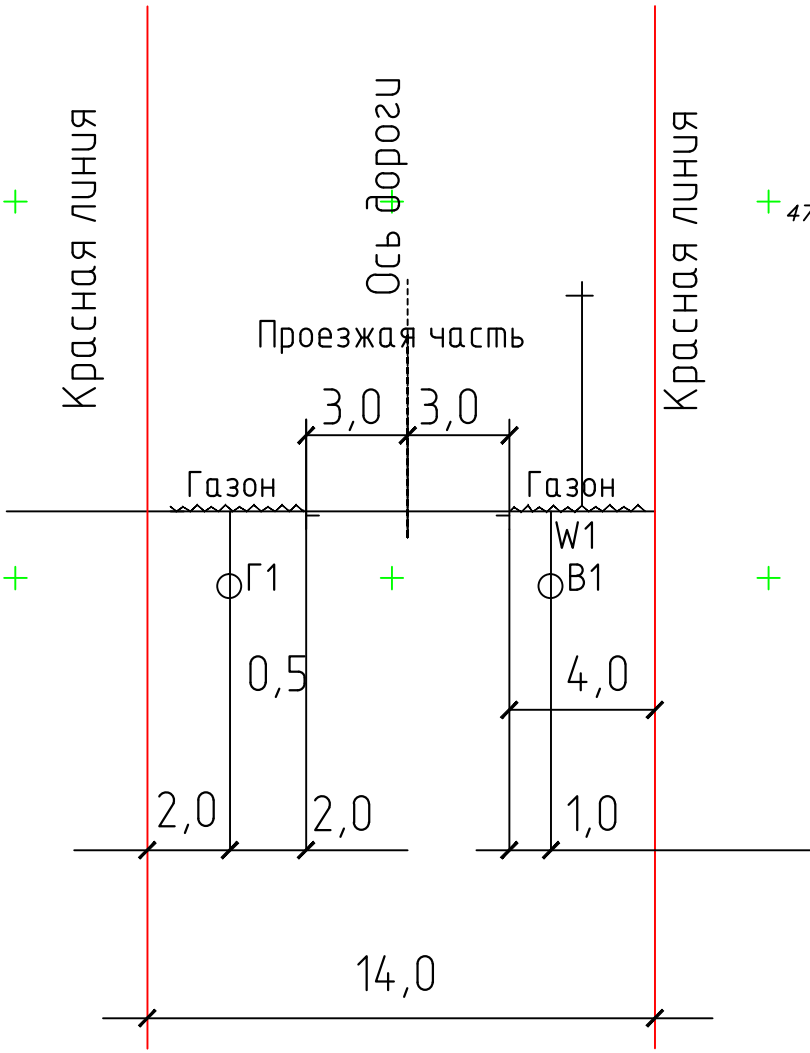

Примечания

Общее количество усадебных участков – 6 шт

Проект межевания земельного участка с кадастровым номером 16:39:100204:21, расположенный в РТ, Тукаевский муниципальный район Малошильнинское с/п.					
Изм.	Кол. уч.	Лист	Ндок.	Подп.	Дата
Г.И.П.	Шайдуллин				10.21
Разраб.	Шайдуллин				10.21
Н.контр					
Эскизный проект			Стадия	Лист	Листов
Генеральный план М 1:2000			ЭП	2	
			000 "ВолгоПромПроект"		

Инф. N подл.

Подпись и дата

Взам. инф. N