

**ИСПОЛНИТЕЛЬНЫЙ КОМИТЕТ
ТУКАЕВСКОГО МУНИЦИПАЛЬНОГО РАЙОНА
РЕСПУБЛИКИ ТАТАРСТАН**

ПОСТАНОВЛЕНИЕ

« 20 » 08 2024 г.

Набережные Челны

№ 3825

«Об установлении публичного сервитута
на земельные участки»

Рассмотрев ходатайство Общества с ограниченной ответственностью «Газпром трансгаз Казань» (ИНН 1600000036, ОГРН 1021603624921, место нахождения: 420073, Республика Татарстан, г. Казань, ул. Аделя Кутуя, д. 41) об установлении публичного сервитута в отношении земельных участков в целях строительства с последующей эксплуатацией линейного объекта газоснабжения «Ответвление газопровода к 535 земельным участкам по ул. Гора, Алтын в с. Ильбухтино Тукаевского муниципального района РТ», в соответствии с главой V⁷ Земельного кодекса Российской Федерации, статьей 3.6 Федерального закона от 25.10.2001 года, N 137-ФЗ «О введении в действие Земельного кодекса Российской Федерации», Региональной программой газификации жилищно-коммунального хозяйства, промышленных и иных организаций Республики Татарстан на 2019 - 2028 годы, утвержденной постановлением Кабинета Министров Республики Татарстан от 30.12.2019 № 1265 (в редакции постановления Кабинета Министров Республики Татарстан от 13.02.2024 № 77), Исполнительный комитет Тукаевского муниципального района Республики Татарстан

ПОСТАНОВЛЯЕТ:

1. Установить публичный сервитут на основании ходатайства ООО «Газпром трансгаз Казань» (ИНН 1600000036, ОГРН 1021603624921) об установлении публичного сервитута сроком на 49 лет в отношении земельных участков общей площадью 94 135 кв.м. согласно приложению (далее – земельные участки) в целях размещения (строительства с последующей эксплуатацией) линейного объекта газоснабжения «Ответвление газопровода к 535 земельным участкам по ул. Гора, Алтын в с. Ильбухтино Тукаевского муниципального района РТ» (далее – публичный сервитут).

2. Утвердить прилагаемое графическое описание местоположения границ публичного сервитута в целях размещения линейного объекта газоснабжения

«Ответвление газопровода к 535 земельным участкам по ул.Гора, Алтын в с.Ильбухтино Тукаевского муниципального района РТ».

3. Установить, что:

порядок расчета и внесения платы за публичный сервитут осуществляется в соответствии со статьей 39.46 Земельного кодекса Российской Федерации;

срок, в течение которого использование земельных участков, указанных в пункте 1 настоящего постановления, в соответствии с их разрешенным использованием будет невозможно или существенно затруднено в связи с осуществлением деятельности для обеспечения которой устанавливается публичный сервитут 11 (одиннадцать) месяцев, в отношении земельных участков с кадастровыми номерами 16:39:102501:524, 16:39:102701:388 – 3 (три) месяца.

4. Предложить ООО «Газпром трансгаз Казань»:

заключить с правообладателями земельных участков, соглашения об осуществлении публичного сервитута;

обратиться в уполномоченный орган с заявлением об утверждении границ охранной зоны в отношении объекта, указанного в пункте 1 настоящего постановления, в порядке, предусмотренном постановлением Правительства Российской Федерации от 20.11.2000 №878 «Об утверждении Правил охраны газораспределительных сетей»;

проводить строительно-монтажные работы на земельных участках в соответствии с графиком производства строительно-монтажных работ и плановые (ремонтные) ремонтные работы один раз в год.

5. ООО «Газпром трансгаз Казань» привести земельный участок, указанный в приложении к настоящему постановлению, в состояние, пригодное для использования в соответствии с видами разрешенного использования, снести инженерное сооружение (инженерные сооружения), размещенное (размещенные) на основании публичного сервитута, в соответствующие сроки, предусмотренные статьей 39.50 Земельного кодекса Российской Федерации.

6. Опубликовать (обнародовать) настоящее постановление на официальном сайте Тукаевского муниципального района Республики Татарстан (<http://tukay.tatarstan.ru>).

7. Настоящее постановления вступает в силу со дня его официального опубликования (обнародования).

8. Контроль за исполнением настоящего Постановления возложить на председателя Палаты имущественных и земельных отношений Тукаевского муниципального района Республики Татарстан.

Руководитель
Исполнительного комитета



А.Р. Хабибуллин



Перечень земельных участков, в отношении которых устанавливается публичный сервитут

№ п/ п	Кадастровый номер ЗУ	Кадастровый номер ЗУ единого землепользо- вания	Правообладатель земельного участка	Вид права	Местонахождение участка согласно сведениям из ЕГРН	Площадь, на которую устанав- ливается сервитут кв.м.
1	2	3	4	5	6	7
1	16:39:102701	-	-	-	Республика Татарстан, Тукаевский муниципальный район, Малошильнинское сельское поселение	6
2	16:39:102502	-	-	-	Республика Татарстан, Тукаевский муниципальный район, Малошильнинское сельское поселение	1284
3	16:39:102501	-	-	-	Республика Татарстан, Тукаевский муниципальный район, Малошильнинское сельское поселение	813
4	16:39:020701	-	-	-	Российская Федерация, Республика Татарстан, Тукаевский муниципальный район, Азымушкинское сельское поселение	245
5	16:39:100901	-	-	-	Республика Татарстан, Тукаевский муниципальный район, Малошильнинское сельское поселение	17
6	16:39:101401	-	-	-	Республика Татарстан, Тукаевский муниципальный район, Малошильнинское сельское поселение	21

1	2	3	4	5	6	7
7	16:39:000000:4446	-	Чикурова Екатерина Сергеевна	Собственность	Российская Федерация, Республика Татарстан, Тукаевский муниципальный район, Малошильнинское сельское поселение, кв-л 000000, з/у 7/4446	1340
8	16:39:020701:506	-	Садоводческое некоммерческое товарищество "Нектар"	Безвозмездное (срочное) пользование земельным/лесным участком	Российская Федерация, Республика Татарстан, Тукаевский муниципальный район, Азымушкинское сельское поселение	27
9	16:39:020701:306	-	Хадиев Ильдар Марсович, Файзуллин Тимур Ринатович	Общая долевая собственность	Российская Федерация, Республика Татарстан, Тукаевский муниципальный район, Азымушкинское сельское поселение, кв-л 021201, з/у 26/306	736
10	16:39:020701:14	16:39:000000:85	Граждане	Общая долевая собственность	Республика Татарстан, Тукаевский муниципальный район, х-во ПК Гигант	1315
11	16:39:102501:30	16:39:000000:56	Муниципальное образование "Малошильнинское сельское поселение Тукаевского муниципального района Республики Татарстан"	Постоянное (бессрочное) пользование	Российская Федерация, Республика Татарстан, Тукаевский муниципальный район, Малошильнинское сельское поселение, кв-л 000000, з/у 15/56	2198
	16:39:102501:28					547
	16:39:102502:2					1288
12	16:39:102501:66	-	Сацук Анна Юрьевна	Собственность	Российская Федерация, Республика Татарстан, Тукаевский муниципальный район, Малошильнинское сельское поселение, квартал 102501, з/у 5/66	533

1	2	3	4	5	6	7
13	16:39:102501:109	-	Михайлова Валентина Дмитриевна, Низамова Рамиля Рафиковна, Жиряков Дмитрий Валерьевич	Общая долевая собственность	Российская Федерация, Республика Татарстан, Тукаевский муниципальный район, Малошильнинское сельское поселение, кв-л 102501, з/у 19/109	2353
14	16:39:102501:41	-	Граждане и организации	Общая долевая собственность	Российская Федерация, Республика Татарстан, Тукаевский муниципальный район, Малошильнинское сельское поселение, кв-л 102501, з/у 49/41	1071
15	16:39:102501:273	-	Мохтарова Лейсан Фаридовна, Гладкова Лейла Фаридовна	Общая долевая собственность	Российская Федерация, Республика Татарстан, Тукаевский муниципальный район, Малошильнинское сельское поселение, кв-л 102501, з/у 62/273	1942
16	16:39:102501:122	-	Гладкова Лейла Фаридовна	Собственность	Российская Федерация, Республика Татарстан, Тукаевский муниципальный район, Малошильнинское сельское поселение, кв-л 102501, з/у 13/122	1181
17	16:39:102501:120	-	Мохтарова Лейсан Фаридовна	Собственность	Российская Федерация, Республика Татарстан, Тукаевский муниципальный район, Малошильнинское сельское поселение, кв-л 102501, з/у 20/120	1239
18	16:39:102501:258	-	Гараева Луиза Ярмиевна, Зайнагутдинова Минсолу Саббаховна	Общая долевая собственность	Российская Федерация, Республика Татарстан, Тукаевский муниципальный район, Малошильнинское сельское поселение, кв-л 102501, з/у 39/258	616

1	2	3	4	5	6	7
19	16:39:102501:118	-	Гладкова Лейла Фаридовна	Собственность	Российская Федерация, Республика Татарстан, Тукаевский муниципальный район, Малошильнинское сельское поселение, кв-л 102501, з/у 7/118	1256
20	16:39:102501:475	-	Генрих Александр Алексеевич	Собственность	Российская Федерация, Республика Татарстан, Тукаевский муниципальный район, Малошильнинское сельское поселение, кв-л 102501, з/у 40/475	781
21	16:39:102501:524	-	Гладков Евгений Николаевич	Собственность	Российская Федерация, Республика Татарстан, Тукаевский муниципальный район, Малошильнинское сельское поселение, кв-л 102501, з/у 84/524	1682
22	16:39:102501:1386	-	Гизатуллин Ильнар Ильясович	Собственность	Российская Федерация, Республика Татарстан, Тукаевский муниципальный район, Малошильнинское сельское поселение, с Ильбухтино	2630
23	16:39:102501:1882	-	Муниципальное образование "Тукаевский муниципальный район" Республики Татарстан	Собственность	Российская Федерация, Республика Татарстан, Тукаевский муниципальный район, Малошильнинское сельское поселение, с Ильбухтино	3564
24	16:39:102501:154	-	Мохтарова Лейсан Фаридовна	Собственность	Российская Федерация, Республика Татарстан, Тукаевский муниципальный район, Малошильнинское сельское поселение, кв-л 102501, з/у 2/154	183

1	2	3	4	5	6	7
25	16:39:102501:156	-	Гладкова Лейла Фаридовна	Собственность	Российская Федерация, Республика Татарстан, Тукаевский муниципальный район, Малошильнинское сельское поселение, кв-л 102501, з/у 3/156	449
26	16:39:102501:153	-	Мохтарова Лейсан Фаридовна	Собственность	Российская Федерация, Республика Татарстан, Тукаевский муниципальный район, Малошильнинское сельское поселение, кв-л 102501, з/у 9/153	414
27	16:39:102501:184	-	Маштакова Елена Васильевна	Собственность	Российская Федерация, Республика Татарстан, Тукаевский муниципальный район, Малошильнинское сельское поселение, кв-л 102501, з/у 14/184	415
28	16:39:102501:485	-	Крапивина Татьяна Александровна	Собственность	Российская Федерация, Республика Татарстан, Тукаевский муниципальный район, Малошильнинское сельское поселение, кв-л 102501, з/у 45/485	153
29	16:39:102501:55	-	Граждане и организации	Общая долевая собственность	Российская Федерация, Республика Татарстан, Тукаевский муниципальный район, Малошильнинское сельское поселение, квартал 102501, з/у 34/55	928
30	16:39:102501:148	-	Гладкова Лейла Фаридовна	Собственность	Российская Федерация, Республика Татарстан, Тукаевский муниципальный район, Малошильнинское сельское поселение, кв-л 102501, з/у 6/148	355

1	2	3	4	5	6	7
31	16:39:102501:146	-	Мохтарова Лейсан Фаридовна	Собственность	Республика Татарстан, Тукаевский муниципальный район, х-во ПК Камский, в 750 метрах восточнее с Ильбухтино, участок ограничен с запада и с севера паевыми землями ПК Камский, с юга землями ПК Камский, с запада землями ПК Якты- Юл	383
32	16:39:102501:1365	-	Муниципальное образование город Набережные Челны Республики Татарстан	Собственность	Республика Татарстан, р-н. Тукаевский, с. Ильбухтино	26578
33	16:39:102501:1079	-	Сенченков Николай Васильевич	Собственность	Республика Татарстан, Тукаевский муниципальный район, Малошильнинское сельское поселение	1
34	16:39:102501:478	-	Хайруллина Дайма Киямовна	Собственность	Российская Федерация, Республика Татарстан, Тукаевский муниципальный район, Малошильнинское сельское поселение, кв-л 102501, з/у 42/478	230
35	16:39:102502:425	-	-	-	Российская Федерация, Республика Татарстан, Тукаевский, муниципальный район, Малошильнинское сельское	1011
36	16:39:102502:426	-	-	-	Российская Федерация, Республика Татарстан, Тукаевский муниципальный район, Малошильнинское сельское поселение	1227
37	16:39:102502:7	-	Гильманшина Лейсан Забировна, Общество с ограниченной ответственностью "Техмаркет"	Общая долевая собственность	Российская Федерация, Республика Татарстан, Тукаевский муниципальный район, Малошильнинское сельское поселение, кв-л 102502, з/у 1/7	2569

1	2	3	4	5	6	7
38	16:39:102701:1072	-	Чулаков Валерий Александрович	Собственность	Республика Татарстан, Тукаевский муниципальный район, Малошильнинское сельское поселение	1386
39	16:39:102701:1206	-	Муниципальное образование город Набережные Челны Республики Татарстан	Собственность	Российская Федерация, Республика Татарстан, Тукаевский муниципальный район, Малошильнинское сельское поселение, с Ильбухтино	27697
40	16:39:102701:6	-	Граждане	Общая долевая собственность	Российская Федерация, Республика Татарстан, Тукаевский муниципальный район, Малошильнинское сельское поселение, кв-л 102701, з/у 7/6	48
41	16:39:102701:388	-	Муниципальное образование "Тукаевский муниципальный район Республики Татарстан", Граждане	Общая долевая собственность	Российская Федерация, Республика Татарстан, Тукаевский муниципальный район, Малошильнинское сельское поселение, кв-л 102701, з/у 26/388	1357
42	16:39:102701:1320	-	Муниципальное образование город Набережные Челны Республики Татарстан	Собственность	Российская Федерация, Республика Татарстан, Тукаевский муниципальный район, Малошильнинское сельское поселение, с Ильбухтино	66

Утверждено
постановлением
Исполнительного комитета

Тукаевского
муниципального района
Республики Татарстан

от 19.08.2024г. № 3825



ГРАФИЧЕСКОЕ ОПИСАНИЕ МЕСТОПОЛОЖЕНИЯ ГРАНИЦ
публичного сервитута в целях размещения (строительства с последующей
эксплуатацией) линейного объекта газоснабжения "Ответвление газопровода
к 535 земельным участкам по ул.Гора, Алтын в с.Ильбухтино Тукаевского
муниципального района РТ"

Раздел 1

Сведения об объекте		
№ п/п	Характеристики объекта	Описание характеристик
1	Местоположение объекта	Республика Татарстан, Тукаевский муниципальный район, Малошильнинское сельское поселение
2	Площадь объекта	94135 кв.м. +/- 2685 кв.м.
3	Иные характеристики объекта	Кадастровые номера земельных участков, в отношении которых установлен публичный сервитут: 16:39:000000:4446, 16:39:020701:506, 16:39:020701:306, 16:39:000000:85, 16:39:000000:56, 16:39:102501:66, 16:39:102501:109, 16:39:102501:41, 16:39:102501:273, 16:39:102501:122, 16:39:102501:120, 16:39:102501:258, 16:39:102501:118, 16:39:102501:475, 16:39:102501:524, 16:39:102501:1386, 16:39:102501:1882, 16:39:102501:154, 16:39:102501:156, 16:39:102501:153, 16:39:102501:184, 16:39:102501:485, 16:39:102501:55, 16:39:102501:148, 16:39:102501:146, 16:39:102501:1365, 16:39:102501:1079, 16:39:102501:478, 16:39:102502:425, 16:39:102502:426, 16:39:102502:7, 16:39:102701:1072, 16:39:102701:1206, 16:39:102701:6, 16:39:102701:388, 16:39:102701:1320, квартал 16:39:102701, квартал 16:39:102502, 16:39:102501, квартал 16:39:020701, квартал 16:39:100901, квартал 16:39:101401

Раздел 2

Сведения о местоположении границ объекта					
1. Система координат: МСК-16					
2. Сведения о характерных точках границ объекта					
Обозначение характерных точек границ	Координаты, м		Метод определения координат характерной точки	Средняя квадратическая погрешность положения характерной точки (Mt), м	Описание обозначения точки на местности (при наличии)
	X	Y			
1	2	3	4	5	6
1	474168.62	2332204.92	Аналитический	2.5	-
2	474172.17	2332212.64	Аналитический	2.5	-
3	474150.82	2332222.45	Аналитический	2.5	-
4	474147.90	2332216.09	Аналитический	2.5	-
5	474104.74	2332288.87	Аналитический	2.5	-
6	474152.55	2332376.30	Аналитический	2.5	-
7	474173.30	2332380.95	Аналитический	2.5	-
8	474265.23	2332616.87	Аналитический	2.5	-
9	474301.53	2332601.80	Аналитический	2.5	-
10	474324.57	2332629.92	Аналитический	2.5	-
11	474360.80	2332728.02	Аналитический	2.5	-
12	474386.88	2332798.64	Аналитический	2.5	-
13	474411.32	2332888.52	Аналитический	2.5	-
14	474422.74	2332928.71	Аналитический	2.5	-
15	474398.49	2332984.96	Аналитический	2.5	-
16	474399.38	2333022.58	Аналитический	2.5	-
17	474417.57	2333095.16	Аналитический	2.5	-
18	474506.76	2333225.14	Аналитический	2.5	-
19	474550.31	2333231.16	Аналитический	2.5	-
20	474582.97	2333343.61	Аналитический	2.5	-
21	474665.32	2333481.96	Аналитический	2.5	-
22	474586.84	2333528.54	Аналитический	2.5	-
23	474607.74	2333563.75	Аналитический	2.5	-
24	474676.78	2333678.48	Аналитический	2.5	-
25	474754.83	2333803.50	Аналитический	2.5	-
26	474843.22	2333932.95	Аналитический	2.5	-
27	474901.78	2334016.59	Аналитический	2.5	-
28	475042.90	2334155.41	Аналитический	2.5	-
29	475115.17	2334224.14	Аналитический	2.5	-
30	475485.56	2334562.86	Аналитический	2.5	-
31	475500.66	2334618.66	Аналитический	2.5	-
32	475516.07	2334618.20	Аналитический	2.5	-
33	475518.23	2334683.38	Аналитический	2.5	-
34	475512.76	2335006.83	Аналитический	2.5	-
35	475510.24	2335113.25	Аналитический	2.5	-
36	475615.89	2335114.32	Аналитический	2.5	-
37	475745.72	2335116.16	Аналитический	2.5	-
38	475765.27	2335227.55	Аналитический	2.5	-
39	475770.94	2335328.18	Аналитический	2.5	-
40	475821.43	2335377.27	Аналитический	2.5	-
41	476064.54	2335470.57	Аналитический	2.5	-
42	476099.45	2335479.92	Аналитический	2.5	-

43	476101.32	2335489.89	Аналитический	2.5	-
44	476169.50	2335511.54	Аналитический	2.5	-
45	476254.65	2335552.75	Аналитический	2.5	-
46	476329.61	2335597.73	Аналитический	2.5	-
47	476364.95	2335616.33	Аналитический	2.5	-
48	476412.45	2335631.73	Аналитический	2.5	-
49	476466.52	2335641.50	Аналитический	2.5	-
50	476583.62	2335637.86	Аналитический	2.5	-
51	476650.01	2335626.82	Аналитический	2.5	-
52	476685.46	2335616.59	Аналитический	2.5	-
53	476761.21	2335598.59	Аналитический	2.5	-
54	477037.87	2335558.76	Аналитический	2.5	-
55	477102.77	2335515.52	Аналитический	2.5	-
56	477146.10	2335487.32	Аналитический	2.5	-
57	477146.10	2335475.80	Аналитический	2.5	-
58	477137.60	2335475.80	Аналитический	2.5	-
59	477137.60	2335452.80	Аналитический	2.5	-
60	477146.05	2335452.80	Аналитический	2.5	-
61	477146.00	2335449.62	Аналитический	2.5	-
62	477023.44	2335450.70	Аналитический	2.5	-
63	477022.45	2335450.51	Аналитический	2.5	-
64	477005.34	2335542.29	Аналитический	2.5	-
65	477004.61	2335546.23	Аналитический	2.5	-
66	477007.76	2335546.83	Аналитический	2.5	-
67	477036.83	2335547.25	Аналитический	2.5	-
68	477086.16	2335512.63	Аналитический	2.5	-
69	477089.43	2335510.32	Аналитический	2.5	-
70	477091.68	2335513.64	Аналитический	2.5	-
71	477038.07	2335551.27	Аналитический	2.5	-
72	477007.35	2335550.82	Аналитический	2.5	-
73	476999.95	2335549.41	Аналитический	2.5	-
74	477001.41	2335541.55	Аналитический	2.5	-
75	477018.53	2335449.74	Аналитический	2.5	-
76	477006.49	2335447.39	Аналитический	2.5	-
77	477023.46	2335360.46	Аналитический	2.5	-
78	477106.89	2334891.34	Аналитический	2.5	-
79	477107.61	2334887.81	Аналитический	2.5	-
80	477103.71	2334887.01	Аналитический	2.5	-
81	477030.88	2334887.01	Аналитический	2.5	-
82	477023.75	2334888.02	Аналитический	2.5	-
83	477022.45	2334887.78	Аналитический	2.5	-
84	477009.23	2334885.38	Аналитический	2.5	-
85	476929.90	2334885.12	Аналитический	2.5	-
86	476915.83	2334882.55	Аналитический	2.5	-
87	476912.01	2334882.55	Аналитический	2.5	-
88	476731.10	2334882.64	Аналитический	2.5	-
89	476710.97	2334830.54	Аналитический	2.5	-
90	476714.52	2334828.85	Аналитический	2.5	-
91	476733.84	2334878.64	Аналитический	2.5	-
92	476912.01	2334878.55	Аналитический	2.5	-
93	476916.19	2334878.55	Аналитический	2.5	-
94	476925.66	2334880.28	Аналитический	2.5	-
95	476936.92	2334818.12	Аналитический	2.5	-
96	476923.55	2334815.65	Аналитический	2.5	-
97	476854.59	2334815.54	Аналитический	2.5	-

98	476770.91	2334815.45	Аналитический	2.5	-
99	476770.91	2334811.42	Аналитический	2.5	-
100	476848.60	2334811.54	Аналитический	2.5	-
101	476848.61	2334803.62	Аналитический	2.5	-
102	476702.33	2334804.05	Аналитический	2.5	-
103	476689.18	2334720.43	Аналитический	2.5	-
104	476693.13	2334719.78	Аналитический	2.5	-
105	476705.75	2334800.04	Аналитический	2.5	-
106	476852.62	2334799.60	Аналитический	2.5	-
107	476852.60	2334811.54	Аналитический	2.5	-
108	476923.92	2334811.65	Аналитический	2.5	-
109	476937.64	2334814.19	Аналитический	2.5	-
110	476949.61	2334748.14	Аналитический	2.5	-
111	476939.60	2334746.28	Аналитический	2.5	-
112	476928.69	2334744.37	Аналитический	2.5	-
113	476745.71	2334712.40	Аналитический	2.5	-
114	476746.42	2334708.45	Аналитический	2.5	-
115	476929.38	2334740.43	Аналитический	2.5	-
116	476935.29	2334741.46	Аналитический	2.5	-
117	476936.66	2334733.63	Аналитический	2.5	-
118	476840.10	2334716.85	Аналитический	2.5	-
119	476685.20	2334689.93	Аналитический	2.5	-
120	476677.26	2334635.08	Аналитический	2.5	-
121	476681.24	2334634.47	Аналитический	2.5	-
122	476688.74	2334686.49	Аналитический	2.5	-
123	476840.79	2334712.91	Аналитический	2.5	-
124	476941.29	2334730.37	Аналитический	2.5	-
125	476939.23	2334742.15	Аналитический	2.5	-
126	476940.31	2334742.34	Аналитический	2.5	-
127	476950.32	2334744.20	Аналитический	2.5	-
128	476951.38	2334738.35	Аналитический	2.5	-
129	476955.32	2334739.06	Аналитический	2.5	-
130	476929.60	2334881.00	Аналитический	2.5	-
131	476930.27	2334881.12	Аналитический	2.5	-
132	477008.37	2334881.38	Аналитический	2.5	-
133	477035.12	2334733.98	Аналитический	2.5	-
134	477039.05	2334734.69	Аналитический	2.5	-
135	477012.34	2334881.88	Аналитический	2.5	-
136	477021.19	2334883.49	Аналитический	2.5	-
137	477047.46	2334738.77	Аналитический	2.5	-
138	477051.39	2334739.49	Аналитический	2.5	-
139	477025.21	2334883.77	Аналитический	2.5	-
140	477030.59	2334883.01	Аналитический	2.5	-
141	477104.12	2334883.01	Аналитический	2.5	-
142	477108.42	2334883.89	Аналитический	2.5	-
143	477126.23	2334796.96	Аналитический	2.5	-
144	477141.19	2334705.09	Аналитический	2.5	-
145	477141.67	2334702.10	Аналитический	2.5	-
146	477138.69	2334701.56	Аналитический	2.5	-
147	476954.44	2334668.56	Аналитический	2.5	-
148	476951.81	2334668.09	Аналитический	2.5	-
149	476734.94	2334629.90	Аналитический	2.5	-
150	476735.57	2334625.93	Аналитический	2.5	-
151	476952.50	2334664.15	Аналитический	2.5	-
152	476955.14	2334664.62	Аналитический	2.5	-

153	477139.39	2334697.63	Аналитический	2.5	-
154	477142.00	2334698.09	Аналитический	2.5	-
155	477161.69	2334701.65	Аналитический	2.5	-
156	477170.00	2334655.06	Аналитический	2.5	-
157	477152.30	2334651.84	Аналитический	2.5	-
158	476959.22	2334616.77	Аналитический	2.5	-
159	476784.91	2334585.10	Аналитический	2.5	-
160	476785.56	2334581.15	Аналитический	2.5	-
161	476959.94	2334612.83	Аналитический	2.5	-
162	477153.01	2334647.91	Аналитический	2.5	-
163	477174.65	2334651.84	Аналитический	2.5	-
164	477358.47	2334685.23	Аналитический	2.5	-
165	477441.35	2334700.28	Аналитический	2.5	-
166	477440.64	2334704.22	Аналитический	2.5	-
167	477357.75	2334689.16	Аналитический	2.5	-
168	477173.94	2334655.77	Аналитический	2.5	-
169	477165.63	2334702.36	Аналитический	2.5	-
170	477168.56	2334702.88	Аналитический	2.5	-
171	477266.98	2334720.64	Аналитический	2.5	-
172	477379.13	2334740.86	Аналитический	2.5	-
173	477378.75	2334792.55	Аналитический	2.5	-
174	477374.72	2334792.57	Аналитический	2.5	-
175	477375.10	2334744.20	Аналитический	2.5	-
176	477266.27	2334724.57	Аналитический	2.5	-
177	477167.85	2334706.82	Аналитический	2.5	-
178	477159.46	2334705.31	Аналитический	2.5	-
179	477144.78	2334786.26	Аналитический	2.5	-
180	477140.87	2334785.53	Аналитический	2.5	-
181	477155.47	2334704.60	Аналитический	2.5	-
182	477145.61	2334702.81	Аналитический	2.5	-
183	477145.13	2334705.73	Аналитический	2.5	-
184	477130.16	2334797.68	Аналитический	2.5	-
185	477110.82	2334892.09	Аналитический	2.5	-
186	477027.39	2335361.20	Аналитический	2.5	-
187	477011.18	2335444.23	Аналитический	2.5	-
188	477023.81	2335446.70	Аналитический	2.5	-
189	477140.99	2335445.66	Аналитический	2.5	-
190	477141.00	2335440.72	Аналитический	2.5	-
191	477021.11	2335440.44	Аналитический	2.5	-
192	477021.63	2335434.40	Аналитический	2.5	-
193	477031.61	2335385.27	Аналитический	2.5	-
194	477035.53	2335386.06	Аналитический	2.5	-
195	477025.59	2335434.97	Аналитический	2.5	-
196	477025.46	2335436.45	Аналитический	2.5	-
197	477223.68	2335436.91	Аналитический	2.5	-
198	477263.76	2335418.35	Аналитический	2.5	-
199	477276.13	2335418.40	Аналитический	2.5	-
200	477277.34	2335362.66	Аналитический	2.5	-
201	477076.11	2335362.52	Аналитический	2.5	-
202	477071.12	2335362.55	Аналитический	2.5	-
203	477071.12	2335358.51	Аналитический	2.5	-
204	477277.42	2335358.66	Аналитический	2.5	-
205	477281.14	2335187.70	Аналитический	2.5	-
206	477068.01	2335186.53	Аналитический	2.5	-
207	477077.28	2335133.64	Аналитический	2.5	-

208	477081.23	2335134.28	Аналитический	2.5	-
209	477072.77	2335182.56	Аналитический	2.5	-
210	477281.23	2335183.70	Аналитический	2.5	-
211	477281.74	2335160.22	Аналитический	2.5	-
212	477281.74	2335107.98	Аналитический	2.5	-
213	477281.28	2335098.82	Аналитический	2.5	-
213	477281.28	2335098.82	Аналитический	2.5	-
213	477281.28	2335098.82	Аналитический	2.5	-
214	477269.01	2335099.16	Аналитический	2.5	-
215	477269.08	2335106.22	Аналитический	2.5	-
216	477269.12	2335110.31	Аналитический	2.5	-
217	477118.52	2335110.20	Аналитический	2.5	-
218	477118.52	2335106.20	Аналитический	2.5	-
219	477265.08	2335106.31	Аналитический	2.5	-
220	477265.01	2335099.28	Аналитический	2.5	-
221	477230.35	2335100.25	Аналитический	2.5	-
222	477115.91	2335099.86	Аналитический	2.5	-
223	477115.92	2335095.86	Аналитический	2.5	-
224	477119.93	2335095.87	Аналитический	2.5	-
225	477230.30	2335096.25	Аналитический	2.5	-
226	477281.08	2335094.82	Аналитический	2.5	-
227	477267.56	2334822.71	Аналитический	2.5	-
228	477469.62	2334820.04	Аналитический	2.5	-
229	477475.61	2334819.96	Аналитический	2.5	-
230	477647.85	2334821.85	Аналитический	2.5	-
231	477647.85	2334825.85	Аналитический	2.5	-
232	477643.85	2334825.81	Аналитический	2.5	-
233	477475.61	2334823.96	Аналитический	2.5	-
234	477469.67	2334824.03	Аналитический	2.5	-
235	477271.76	2334826.67	Аналитический	2.5	-
236	477280.43	2335001.07	Аналитический	2.5	-
237	477375.10	2335001.72	Аналитический	2.5	-
238	477375.25	2334876.50	Аналитический	2.5	-
239	477375.24	2334872.50	Аналитический	2.5	-
240	477379.26	2334872.53	Аналитический	2.5	-
241	477379.09	2335005.74	Аналитический	2.5	-
242	477280.63	2335005.08	Аналитический	2.5	-
243	477285.64	2335105.94	Аналитический	2.5	-
244	477338.91	2335106.13	Аналитический	2.5	-
245	477338.91	2335110.14	Аналитический	2.5	-
246	477334.91	2335110.11	Аналитический	2.5	-
247	477285.74	2335109.94	Аналитический	2.5	-
248	477285.74	2335117.93	Аналитический	2.5	-
249	477285.74	2335160.26	Аналитический	2.5	-
250	477285.25	2335182.73	Аналитический	2.5	-
251	477336.43	2335182.76	Аналитический	2.5	-
252	477336.44	2335186.79	Аналитический	2.5	-
253	477285.16	2335186.71	Аналитический	2.5	-
254	477284.96	2335195.76	Аналитический	2.5	-
255	477335.82	2335195.63	Аналитический	2.5	-
256	477335.83	2335199.62	Аналитический	2.5	-
257	477331.83	2335199.64	Аналитический	2.5	-
258	477284.88	2335199.76	Аналитический	2.5	-
259	477282.53	2335307.86	Аналитический	2.5	-
260	477329.07	2335307.87	Аналитический	2.5	-

261	477333.07	2335307.85	Аналитический	2.5	-
262	477333.09	2335311.88	Аналитический	2.5	-
263	477282.44	2335311.86	Аналитический	2.5	-
264	477281.40	2335359.77	Аналитический	2.5	-
265	477333.36	2335359.88	Аналитический	2.5	-
266	477333.35	2335363.86	Аналитический	2.5	-
267	477329.35	2335363.87	Аналитический	2.5	-
268	477281.31	2335363.77	Аналитический	2.5	-
269	477280.04	2335422.42	Аналитический	2.5	-
270	477264.63	2335422.36	Аналитический	2.5	-
271	477224.55	2335440.91	Аналитический	2.5	-
272	477145.00	2335440.73	Аналитический	2.5	-
273	477144.99	2335445.63	Аналитический	2.5	-
274	477149.98	2335445.60	Аналитический	2.5	-
275	477150.04	2335452.80	Аналитический	2.5	-
276	477158.60	2335452.80	Аналитический	2.5	-
277	477158.50	2335475.80	Аналитический	2.5	-
278	477151.10	2335475.80	Аналитический	2.5	-
279	477151.10	2335490.03	Аналитический	2.5	-
280	477105.52	2335519.70	Аналитический	2.5	-
281	477039.70	2335563.55	Аналитический	2.5	-
282	476762.15	2335603.51	Аналитический	2.5	-
283	476686.73	2335621.42	Аналитический	2.5	-
284	476651.12	2335631.71	Аналитический	2.5	-
285	476584.11	2335642.85	Аналитический	2.5	-
286	476466.15	2335646.52	Аналитический	2.5	-
287	476411.23	2335636.59	Аналитический	2.5	-
288	476363.00	2335620.96	Аналитический	2.5	-
289	476327.16	2335602.09	Аналитический	2.5	-
290	476252.27	2335557.15	Аналитический	2.5	-
291	476167.64	2335516.20	Аналитический	2.5	-
292	476096.95	2335493.75	Аналитический	2.5	-
293	476095.11	2335483.93	Аналитический	2.5	-
294	476062.99	2335475.34	Аналитический	2.5	-
295	475818.68	2335381.57	Аналитический	2.5	-
296	475766.06	2335330.41	Аналитический	2.5	-
297	475760.30	2335228.12	Аналитический	2.5	-
298	475741.51	2335121.10	Аналитический	2.5	-
299	475615.83	2335119.32	Аналитический	2.5	-
300	475511.13	2335118.26	Аналитический	2.5	-
301	475494.48	2335822.74	Аналитический	2.5	-
302	475493.17	2335905.68	Аналитический	2.5	-
303	475153.80	2335896.88	Аналитический	2.5	-
304	474444.16	2335878.62	Аналитический	2.5	-
305	474144.30	2335871.21	Аналитический	2.5	-
306	474144.25	2335865.07	Аналитический	2.5	-
307	474144.25	2335842.77	Аналитический	2.5	-
308	474136.75	2335842.77	Аналитический	2.5	-
309	474136.75	2335829.47	Аналитический	2.5	-
310	474134.54	2335829.41	Аналитический	2.5	-
311	474133.68	2335859.34	Аналитический	2.5	-
312	474121.62	2335859.06	Аналитический	2.5	-
313	473968.74	2335855.05	Аналитический	2.5	-
314	473876.42	2335852.60	Аналитический	2.5	-
315	473794.73	2335850.43	Аналитический	2.5	-

316	473727.42	2335848.65	Аналитический	2.5	-
317	473702.88	2335848.00	Аналитический	2.5	-
318	473698.25	2335842.78	Аналитический	2.5	-
319	473644.33	2335841.40	Аналитический	2.5	-
320	473636.48	2335824.64	Аналитический	2.5	-
321	473641.34	2335609.25	Аналитический	2.5	-
322	473641.41	2335598.64	Аналитический	2.5	-
323	473633.15	2335598.48	Аналитический	2.5	-
324	473628.46	2335782.16	Аналитический	2.5	-
325	473624.46	2335782.06	Аналитический	2.5	-
326	473629.15	2335598.39	Аналитический	2.5	-
327	473611.01	2335598.02	Аналитический	2.5	-
328	473558.10	2335596.37	Аналитический	2.5	-
329	473555.36	2335688.41	Аналитический	2.5	-
330	473555.26	2335692.41	Аналитический	2.5	-
331	473551.24	2335692.41	Аналитический	2.5	-
332	473554.11	2335596.25	Аналитический	2.5	-
333	473546.60	2335596.01	Аналитический	2.5	-
334	473544.19	2335685.42	Аналитический	2.5	-
335	473540.23	2335685.31	Аналитический	2.5	-
336	473540.30	2335681.31	Аналитический	2.5	-
337	473542.60	2335595.89	Аналитический	2.5	-
338	473495.50	2335594.42	Аналитический	2.5	-
339	473495.47	2335595.90	Аналитический	2.5	-
340	473491.47	2335595.83	Аналитический	2.5	-
341	473491.57	2335590.29	Аналитический	2.5	-
342	473491.69	2335583.50	Аналитический	2.5	-
343	473495.69	2335583.57	Аналитический	2.5	-
344	473495.57	2335590.42	Аналитический	2.5	-
345	473611.09	2335594.02	Аналитический	2.5	-
346	473645.43	2335594.73	Аналитический	2.5	-
347	473645.34	2335609.31	Аналитический	2.5	-
348	473640.50	2335823.79	Аналитический	2.5	-
349	473646.90	2335837.47	Аналитический	2.5	-
350	473700.08	2335838.82	Аналитический	2.5	-
351	473704.72	2335844.04	Аналитический	2.5	-
352	473705.61	2335844.07	Аналитический	2.5	-
353	473708.49	2335734.87	Аналитический	2.5	-
354	473711.67	2335614.09	Аналитический	2.5	-
355	473715.67	2335614.19	Аналитический	2.5	-
356	473712.49	2335734.98	Аналитический	2.5	-
357	473709.90	2335832.98	Аналитический	2.5	-
358	473718.58	2335832.98	Аналитический	2.5	-
359	473721.13	2335734.96	Аналитический	2.5	-
360	473724.09	2335621.03	Аналитический	2.5	-
361	473728.09	2335621.12	Аналитический	2.5	-
362	473725.13	2335735.07	Аналитический	2.5	-
363	473722.48	2335836.98	Аналитический	2.5	-
364	473709.80	2335836.98	Аналитический	2.5	-
365	473709.61	2335844.17	Аналитический	2.5	-
366	473727.53	2335844.65	Аналитический	2.5	-
367	473792.84	2335846.38	Аналитический	2.5	-
368	473793.05	2335838.64	Аналитический	2.5	-
369	473788.94	2335838.64	Аналитический	2.5	-
370	473794.58	2335615.24	Аналитический	2.5	-

371	473794.62	2335611.24	Аналитический	2.5	-
372	473798.68	2335611.24	Аналитический	2.5	-
373	473793.05	2335834.64	Аналитический	2.5	-
374	473800.39	2335834.64	Аналитический	2.5	-
375	473804.02	2335672.95	Аналитический	2.5	-
376	473808.04	2335672.95	Аналитический	2.5	-
377	473807.93	2335676.95	Аналитический	2.5	-
378	473804.30	2335838.64	Аналитический	2.5	-
379	473797.05	2335838.64	Аналитический	2.5	-
380	473796.84	2335846.49	Аналитический	2.5	-
381	473874.52	2335848.55	Аналитический	2.5	-
382	473874.70	2335841.37	Аналитический	2.5	-
383	473870.42	2335841.37	Аналитический	2.5	-
384	473875.35	2335652.42	Аналитический	2.5	-
385	473875.44	2335648.42	Аналитический	2.5	-
386	473879.45	2335648.40	Аналитический	2.5	-
387	473874.53	2335837.37	Аналитический	2.5	-
388	473882.76	2335837.37	Аналитический	2.5	-
389	473884.70	2335743.37	Аналитический	2.5	-
390	473888.75	2335743.59	Аналитический	2.5	-
391	473886.68	2335841.37	Аналитический	2.5	-
392	473878.70	2335841.37	Аналитический	2.5	-
393	473878.52	2335848.66	Аналитический	2.5	-
394	473957.03	2335850.74	Аналитический	2.5	-
395	473957.24	2335842.92	Аналитический	2.5	-
396	473952.21	2335839.41	Аналитический	2.5	-
397	473956.16	2335716.71	Аналитический	2.5	-
398	473960.16	2335716.79	Аналитический	2.5	-
399	473956.27	2335837.37	Аналитический	2.5	-
400	473961.29	2335840.88	Аналитический	2.5	-
401	473961.03	2335850.84	Аналитический	2.5	-
402	474109.89	2335854.75	Аналитический	2.5	-
403	474121.72	2335855.06	Аналитический	2.5	-
404	474129.80	2335855.25	Аналитический	2.5	-
405	474130.89	2335817.29	Аналитический	2.5	-
406	474131.99	2335779.20	Аналитический	2.5	-
407	474125.37	2335779.01	Аналитический	2.5	-
408	474123.32	2335782.72	Аналитический	2.5	-
409	474069.52	2335781.35	Аналитический	2.5	-
410	473978.87	2335779.04	Аналитический	2.5	-
411	473978.85	2335775.04	Аналитический	2.5	-
412	474069.62	2335777.35	Аналитический	2.5	-
413	474117.29	2335778.57	Аналитический	2.5	-
414	474117.51	2335770.16	Аналитический	2.5	-
415	474069.52	2335769.07	Аналитический	2.5	-
416	473978.27	2335766.99	Аналитический	2.5	-
417	473978.27	2335762.96	Аналитический	2.5	-
418	473982.27	2335763.08	Аналитический	2.5	-
419	474069.62	2335765.07	Аналитический	2.5	-
420	474121.61	2335766.26	Аналитический	2.5	-
421	474121.31	2335778.10	Аналитический	2.5	-
422	474123.05	2335774.94	Аналитический	2.5	-
423	474132.11	2335775.20	Аналитический	2.5	-
424	474134.47	2335693.74	Аналитический	2.5	-
425	474126.65	2335693.51	Аналитический	2.5	-

426	474122.52	2335697.79	Аналитический	2.5	-
427	473980.96	2335694.21	Аналитический	2.5	-
428	473981.06	2335690.22	Аналитический	2.5	-
429	474118.75	2335693.69	Аналитический	2.5	-
430	474118.95	2335685.76	Аналитический	2.5	-
431	473983.68	2335682.28	Аналитический	2.5	-
432	473983.78	2335678.29	Аналитический	2.5	-
433	474123.05	2335681.86	Аналитический	2.5	-
434	474122.80	2335691.75	Аналитический	2.5	-
435	474125.00	2335689.46	Аналитический	2.5	-
436	474134.58	2335689.74	Аналитический	2.5	-
437	474136.84	2335611.52	Аналитический	2.5	-
438	474129.95	2335611.33	Аналитический	2.5	-
439	474129.98	2335610.34	Аналитический	2.5	-
440	473986.63	2335607.23	Аналитический	2.5	-
441	473982.63	2335607.23	Аналитический	2.5	-
442	473982.63	2335603.14	Аналитический	2.5	-
443	474130.08	2335606.34	Аналитический	2.5	-
444	474130.23	2335600.22	Аналитический	2.5	-
445	473983.22	2335596.59	Аналитический	2.5	-
446	473960.07	2335595.72	Аналитический	2.5	-
447	473713.40	2335590.66	Аналитический	2.5	-
448	473713.42	2335589.89	Аналитический	2.5	-
449	473621.34	2335587.57	Аналитический	2.5	-
450	473520.67	2335585.04	Аналитический	2.5	-
451	473520.77	2335581.04	Аналитический	2.5	-
452	473524.76	2335581.14	Аналитический	2.5	-
453	473621.44	2335583.57	Аналитический	2.5	-
454	473713.53	2335585.89	Аналитический	2.5	-
455	473715.34	2335514.95	Аналитический	2.5	-
456	473623.27	2335511.97	Аналитический	2.5	-
457	473515.50	2335510.01	Аналитический	2.5	-
458	473502.99	2335506.38	Аналитический	2.5	-
459	473462.79	2335505.82	Аналитический	2.5	-
460	473462.79	2335501.81	Аналитический	2.5	-
461	473503.59	2335502.39	Аналитический	2.5	-
462	473516.10	2335506.02	Аналитический	2.5	-
463	473623.38	2335507.97	Аналитический	2.5	-
464	473715.45	2335510.95	Аналитический	2.5	-
465	473715.64	2335504.40	Аналитический	2.5	-
466	473623.56	2335501.42	Аналитический	2.5	-
467	473525.53	2335498.94	Аналитический	2.5	-
468	473525.53	2335494.97	Аналитический	2.5	-
469	473529.53	2335495.04	Аналитический	2.5	-
470	473623.68	2335497.42	Аналитический	2.5	-
471	473715.75	2335500.41	Аналитический	2.5	-
472	473717.68	2335431.42	Аналитический	2.5	-
473	473660.76	2335427.35	Аналитический	2.5	-
474	473643.00	2335422.65	Аналитический	2.5	-
475	473605.27	2335417.67	Аналитический	2.5	-
476	473571.62	2335440.38	Аналитический	2.5	-
477	473568.28	2335442.58	Аналитический	2.5	-
478	473566.10	2335439.27	Аналитический	2.5	-
479	473601.29	2335413.51	Аналитический	2.5	-
480	473643.77	2335418.72	Аналитический	2.5	-

481	473661.42	2335423.39	Аналитический	2.5	-
482	473721.78	2335427.70	Аналитический	2.5	-
483	473719.27	2335517.56	Аналитический	2.5	-
484	473717.31	2335586.75	Аналитический	2.5	-
485	473724.16	2335586.88	Аналитический	2.5	-
486	473728.42	2335440.80	Аналитический	2.5	-
487	473733.19	2335440.94	Аналитический	2.5	-
488	473733.07	2335444.94	Аналитический	2.5	-
489	473732.31	2335444.92	Аналитический	2.5	-
490	473728.16	2335586.97	Аналитический	2.5	-
491	473795.52	2335588.35	Аналитический	2.5	-
492	473798.55	2335445.49	Аналитический	2.5	-
493	473798.63	2335441.49	Аналитический	2.5	-
494	473802.64	2335441.49	Аналитический	2.5	-
495	473799.52	2335588.43	Аналитический	2.5	-
496	473806.87	2335588.58	Аналитический	2.5	-
497	473810.23	2335442.24	Аналитический	2.5	-
498	473814.21	2335442.24	Аналитический	2.5	-
499	473814.14	2335446.24	Аналитический	2.5	-
500	473810.87	2335588.66	Аналитический	2.5	-
501	473877.32	2335590.02	Аналитический	2.5	-
502	473880.95	2335448.46	Аналитический	2.5	-
503	473880.91	2335444.46	Аналитический	2.5	-
504	473885.05	2335444.46	Аналитический	2.5	-
505	473881.32	2335590.10	Аналитический	2.5	-
506	473887.72	2335590.23	Аналитический	2.5	-
507	473891.54	2335444.74	Аналитический	2.5	-
508	473895.54	2335444.74	Аналитический	2.5	-
509	473895.44	2335448.74	Аналитический	2.5	-
510	473891.72	2335590.32	Аналитический	2.5	-
511	473959.65	2335591.71	Аналитический	2.5	-
512	473963.34	2335449.81	Аналитический	2.5	-
513	473963.42	2335445.81	Аналитический	2.5	-
514	473967.44	2335445.92	Аналитический	2.5	-
515	473963.65	2335591.82	Аналитический	2.5	-
516	473983.62	2335592.58	Аналитический	2.5	-
517	474130.33	2335596.22	Аналитический	2.5	-
518	474131.99	2335529.36	Аналитический	2.5	-
519	474132.07	2335525.46	Аналитический	2.5	-
520	473986.34	2335521.79	Аналитический	2.5	-
521	473986.34	2335517.79	Аналитический	2.5	-
522	474132.16	2335521.46	Аналитический	2.5	-
523	474132.32	2335514.49	Аналитический	2.5	-
524	473986.20	2335511.23	Аналитический	2.5	-
525	473986.30	2335507.21	Аналитический	2.5	-
526	474132.41	2335510.49	Аналитический	2.5	-
527	474133.97	2335440.30	Аналитический	2.5	-
528	473986.37	2335437.73	Аналитический	2.5	-
529	473986.46	2335433.74	Аналитический	2.5	-
530	474138.06	2335436.37	Аналитический	2.5	-
531	474135.98	2335529.46	Аналитический	2.5	-
532	474134.05	2335607.44	Аналитический	2.5	-
533	474140.96	2335607.64	Аналитический	2.5	-
534	474134.66	2335825.41	Аналитический	2.5	-
535	474136.75	2335825.47	Аналитический	2.5	-

536	474136.75	2335819.77	Аналитический	2.5	-
537	474157.75	2335819.77	Аналитический	2.5	-
538	474157.75	2335842.77	Аналитический	2.5	-
539	474149.25	2335842.77	Аналитический	2.5	-
540	474149.25	2335865.04	Аналитический	2.5	-
541	474149.26	2335866.32	Аналитический	2.5	-
542	474444.29	2335873.62	Аналитический	2.5	-
543	475153.93	2335891.88	Аналитический	2.5	-
544	475488.25	2335900.55	Аналитический	2.5	-
545	475489.48	2335822.64	Аналитический	2.5	-
546	475506.20	2335115.16	Аналитический	2.5	-
547	475505.20	2335115.16	Аналитический	2.5	-
548	475505.29	2335111.05	Аналитический	2.5	-
549	475500.65	2335110.94	Аналитический	2.5	-
550	475487.62	2335110.03	Аналитический	2.5	-
551	475487.93	2335106.04	Аналитический	2.5	-
552	475500.84	2335106.94	Аналитический	2.5	-
553	475505.39	2335107.05	Аналитический	2.5	-
554	475507.76	2335006.73	Аналитический	2.5	-
555	475513.23	2334683.42	Аналитический	2.5	-
556	475511.24	2334623.34	Аналитический	2.5	-
557	475496.86	2334623.78	Аналитический	2.5	-
558	475481.11	2334565.56	Аналитический	2.5	-
559	475111.75	2334227.80	Аналитический	2.5	-
560	475039.42	2334159.01	Аналитический	2.5	-
561	474897.95	2334019.84	Аналитический	2.5	-
562	474839.11	2333935.80	Аналитический	2.5	-
563	474750.65	2333806.24	Аналитический	2.5	-
564	474672.52	2333681.09	Аналитический	2.5	-
565	474603.45	2333566.32	Аналитический	2.5	-
566	474579.99	2333526.79	Аналитический	2.5	-
567	474658.46	2333480.22	Аналитический	2.5	-
568	474578.34	2333345.62	Аналитический	2.5	-
569	474546.42	2333235.67	Аналитический	2.5	-
570	474503.89	2333229.79	Аналитический	2.5	-
571	474412.94	2333097.25	Аналитический	2.5	-
572	474394.39	2333023.25	Аналитический	2.5	-
573	474393.46	2332983.98	Аналитический	2.5	-
574	474417.44	2332928.36	Аналитический	2.5	-
575	474406.51	2332889.86	Аналитический	2.5	-
576	474382.11	2332800.16	Аналитический	2.5	-
577	474356.11	2332729.75	Аналитический	2.5	-
578	474320.18	2332632.44	Аналитический	2.5	-
579	474300.02	2332607.84	Аналитический	2.5	-
580	474262.42	2332623.45	Аналитический	2.5	-
581	474169.61	2332385.25	Аналитический	2.5	-
582	474149.12	2332380.66	Аналитический	2.5	-
583	474098.99	2332288.77	Аналитический	2.5	-
584	474145.36	2332210.56	Аналитический	2.5	-
585	474142.05	2332203.37	Аналитический	2.5	-
586	474163.41	2332193.56	Аналитический	2.5	-
587	474166.54	2332200.38	Аналитический	2.5	-
588	474187.45	2332190.77	Аналитический	2.5	-
589	474202.07	2332096.58	Аналитический	2.5	-
590	474201.45	2332089.50	Аналитический	2.5	-

591	474206.43	2332089.07	Аналитический	2.5	-
592	474207.10	2332096.74	Аналитический	2.5	-
593	474191.98	2332194.19	Аналитический	2.5	-
1	474168.62	2332204.92	Аналитический	2.5	-

3. Сведения о характерных точках части (частей) границы объекта


Обозначение характерных точек части границы	Координаты, м		Метод определения координат характерной точки	Средняя квадратическая погрешность положения характерной точки (Mt), м	Описание обозначения точки на местности (при наличии)
	X	Y			
1	2	3	4	5	6
-	-	-	-	-	-

Раздел 3

Сведения о местоположении измененных (уточненных) границ объекта							
1. Система координат:							
2. Сведения о характерных точках границ объекта							
Обозначение характерных точек границ	Существующие координаты, м		Измененные (уточненные) координаты, м		Метод определения координат характерной точки	Средняя квадратическая погрешность положения характерной точки (Mt), м	Описание обозначения точки на местности (при наличии)
	X	Y	X	Y			
1	2	3	4	5	6	7	8
-	-	-	-	-	-	-	-
3. Сведения о характерных точках части (частей) границы объекта							
1	2	3	4	5	6	7	8
-	-	-	-	-	-	-	-

Раздел 4

Схема расположения границ
 публичного сервитута в целях размещения (строительства с последующей
 эксплуатацией) линейного объекта газоснабжения «Ответвление газопровода
 к 535 земельным участкам по ул.Гора, Алтын в с.Ильбухтино Тукаевского
 муниципального района РТ»

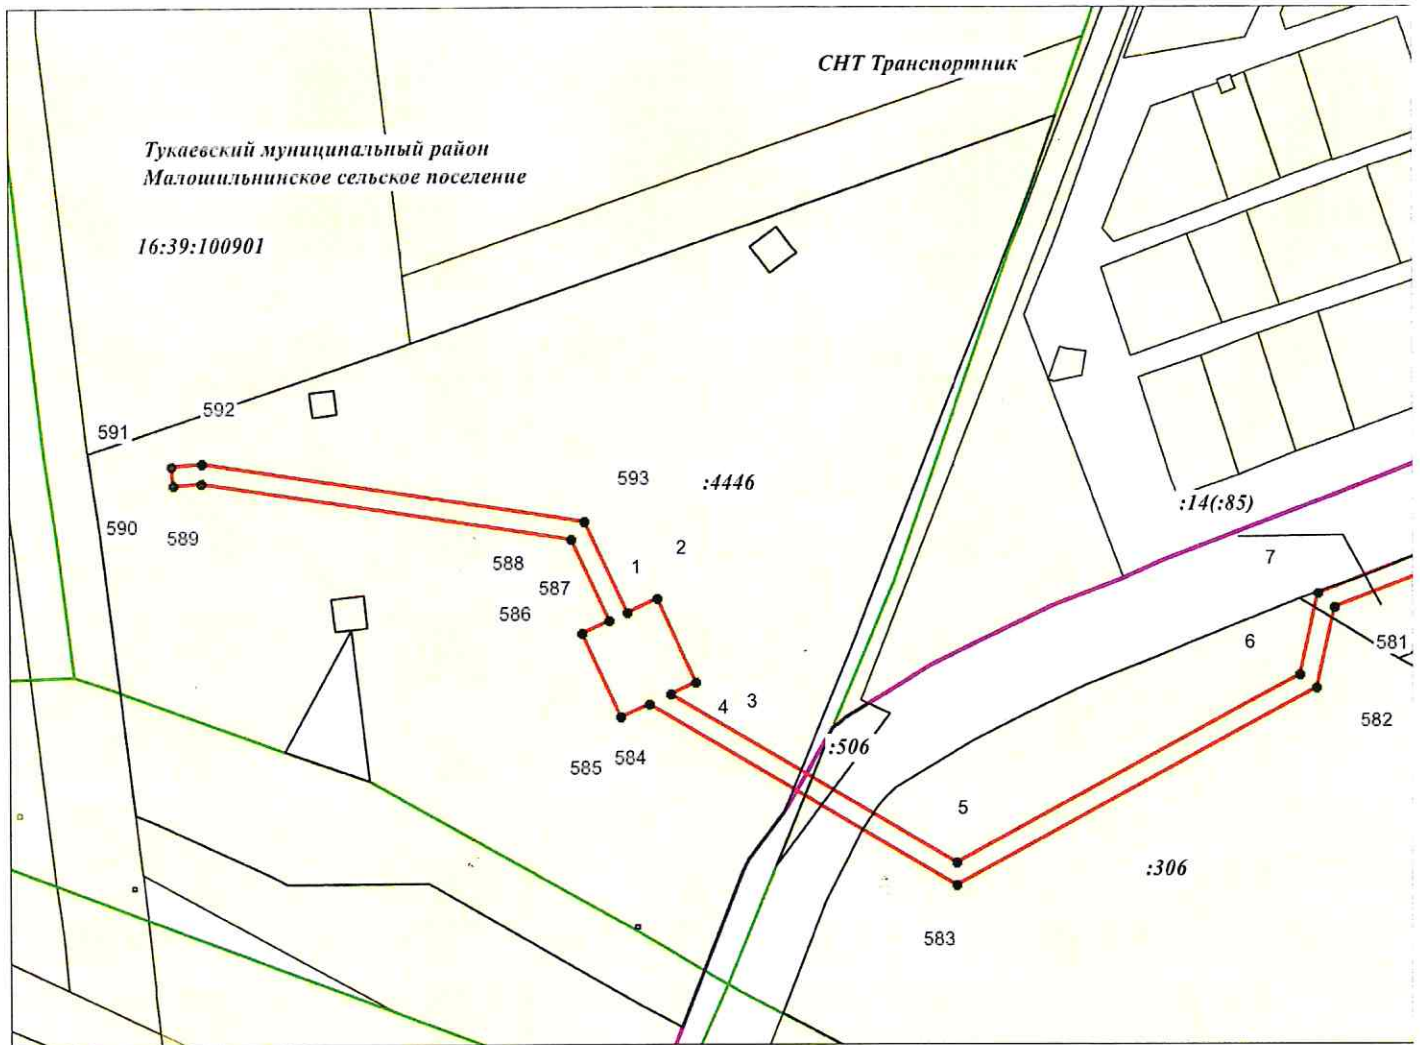


Масштаб 1:2000

Используемые условные знаки и обозначения:

- | | |
|--|--|
| • 587 | - обозначение характерной точки границ объекта |
| — | - граница объекта |
| — | - граница кадастрового квартала |
| — | - граница муниципального образования |
| | - граница земельного участка |
| 16:39:100901 | - номер кадастрового квартала |
| 16:39:000000:4446 | - кадастровый номер земельного участка |

Раздел 4

Схема расположения границ
 публичного сервитута в целях размещения (строительства с последующей
 эксплуатацией) линейного объекта газоснабжения «Ответвление газопровода
 к 535 земельным участкам по ул.Гора, Алтын в с.Ильбухтино Тукаевского
 муниципального района РТ»

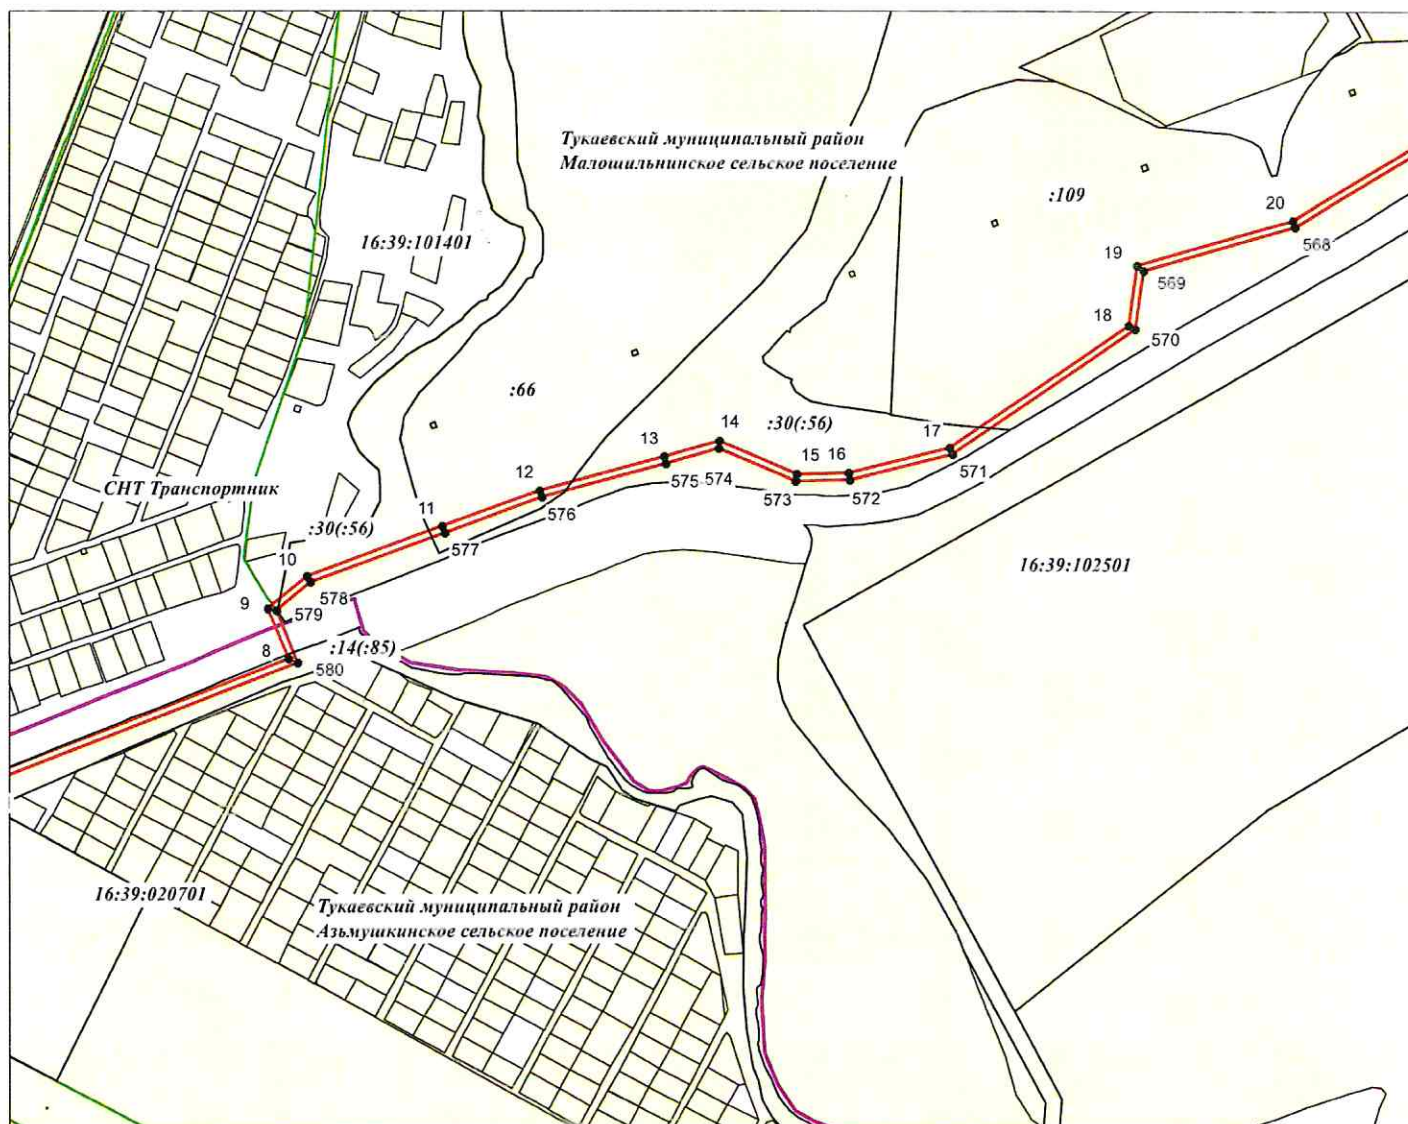


Масштаб 1:5000

Используемые условные знаки и обозначения:

- | | |
|--|--|
| • 577 | - обозначение характерной точки границ объекта |
| — | - граница объекта |
| — | - граница кадастрового квартала |
| — | - граница муниципального образования |
| | - граница земельного участка |
| 16:39:102501 | - номер кадастрового квартала |
| 16:39:102501:109 | - кадастровый номер земельного участка |

Раздел 4

Схема расположения границ
 публичного сервитута в целях размещения (строительства с последующей
 эксплуатацией) линейного объекта газоснабжения «Ответвление газопровода
 к 535 земельным участкам по ул.Гора, Алтын в с.Ильбуктино Тукаевского
 муниципального района РТ»

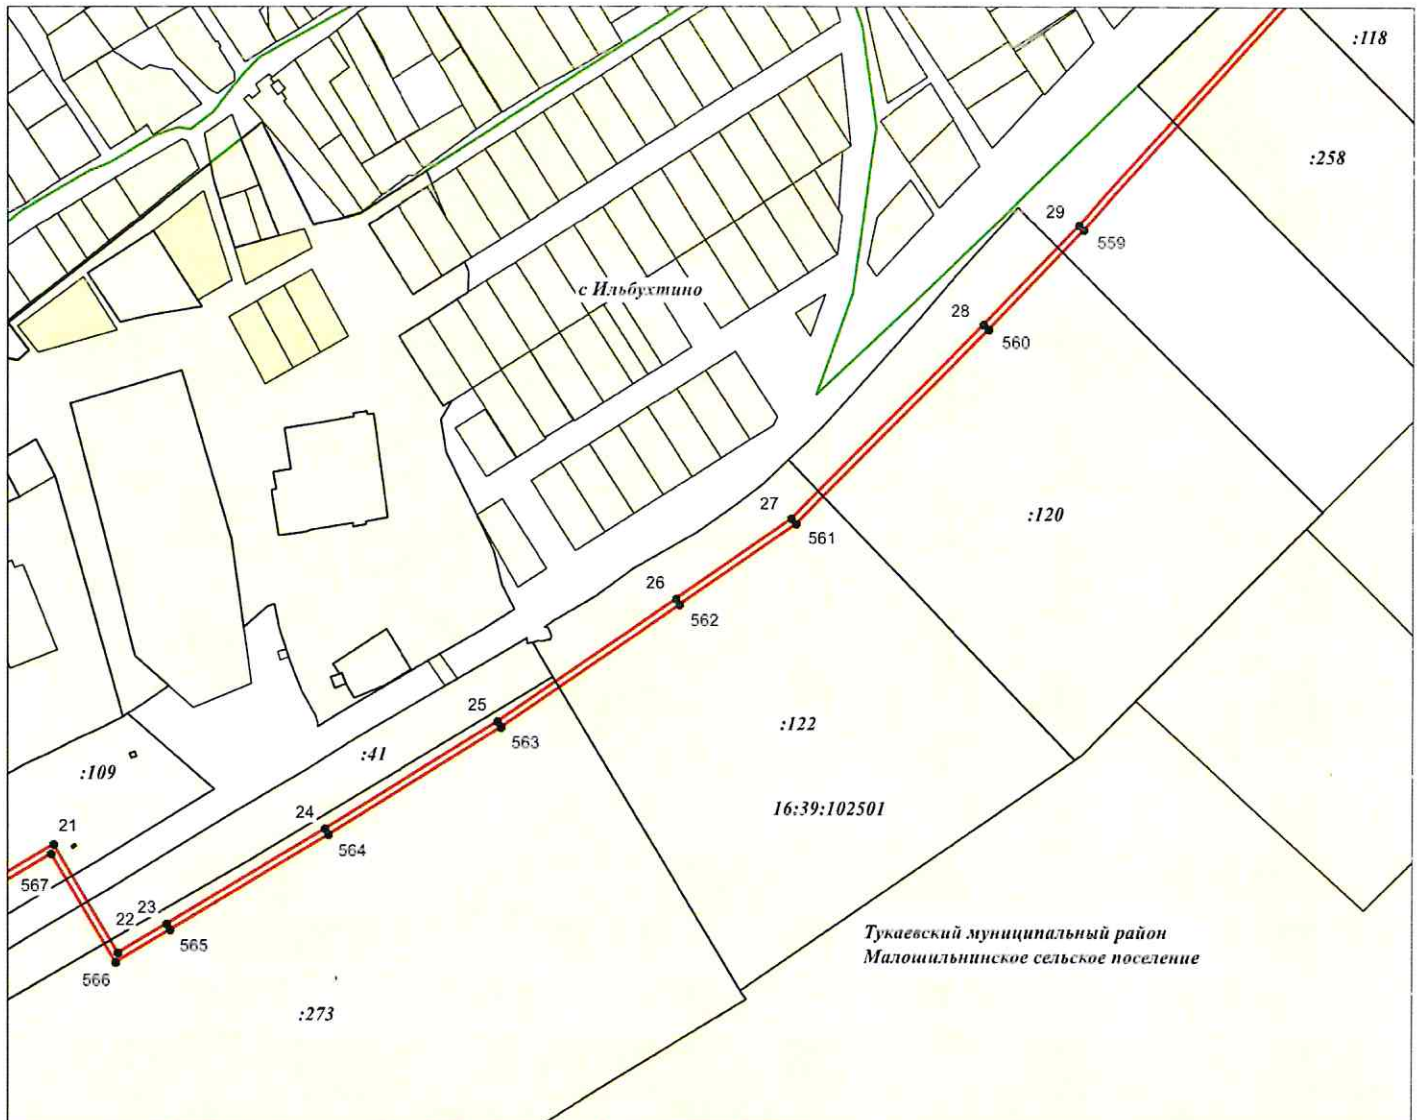


Масштаб 1:5000

Используемые условные знаки и обозначения:

- | | |
|--|--|
| • 565 | - обозначение характерной точки границ объекта |
| — | - граница объекта |
| — | - граница кадастрового квартала |
| — | - граница муниципального образования |
| | - граница земельного участка |
| 16:39:102501 | - номер кадастрового квартала |
| 16:39:102501:122 | - кадастровый номер земельного участка |

Раздел 4

Схема расположения границ
 публичного сервитута в целях размещения (строительства с последующей
 эксплуатацией) линейного объекта газоснабжения «Ответвление газопровода
 к 535 земельным участкам по ул.Гора, Алтын в с.Ильбуктино Тукаевского
 муниципального района РТ»

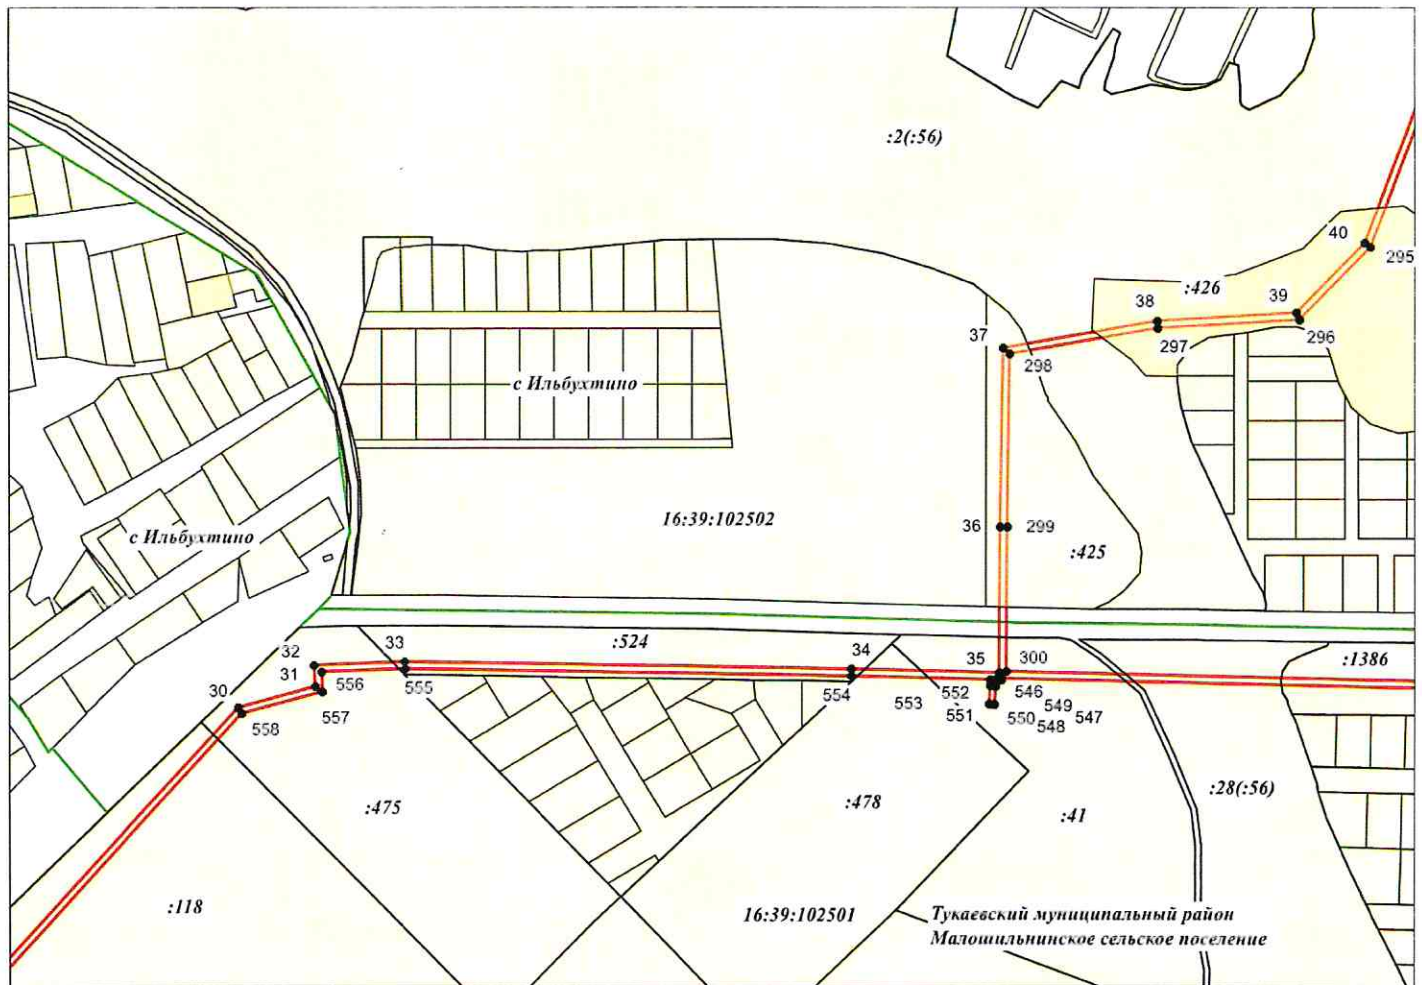


Масштаб 1:5000

Используемые условные знаки и обозначения:

- | | |
|--|--|
| •558 | - обозначение характерной точки границ объекта |
| — | - граница объекта |
| — | - граница кадастрового квартала |
| — | - граница муниципального образования |
| | - граница земельного участка |
| 16:39:102501 | - номер кадастрового квартала |
| 16:39:102501:118 | - кадастровый номер земельного участка |

Раздел 4

Схема расположения границ
 публичного сервитута в целях размещения (строительства с последующей
 эксплуатацией) линейного объекта газоснабжения «Ответвление газопровода
 к 535 земельным участкам по ул.Гора, Алтын в с.Ильбухтино Тукаевского
 муниципального района РТ»

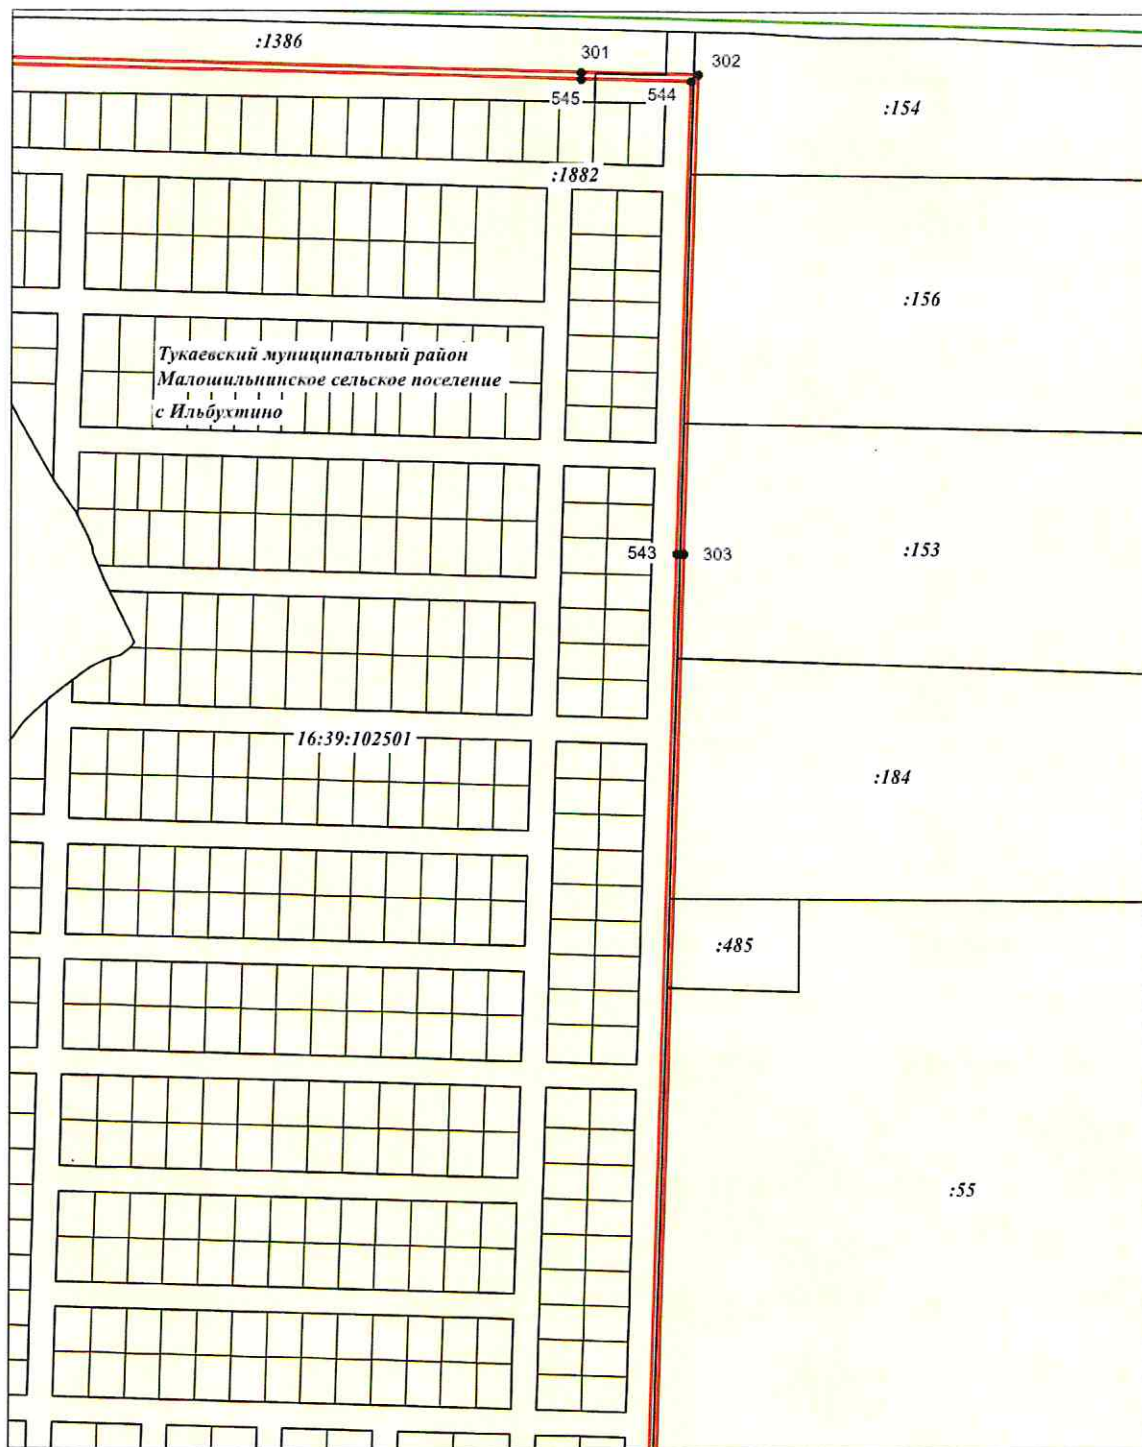


Масштаб 1:5000

Используемые условные знаки и обозначения:

- | | |
|--|--|
| • 543 | - обозначение характерной точки границ объекта |
| — | - граница объекта |
| — | - граница кадастрового квартала |
| — | - граница муниципального образования |
| | - граница земельного участка |
| 16:39:102501 | - номер кадастрового квартала |
| 16:39:102501:55 | - кадастровый номер земельного участка |

Раздел 4

Схема расположения границ
 публичного сервитута в целях размещения (строительства с последующей
 эксплуатацией) линейного объекта газоснабжения «Ответвление газопровода
 к 535 земельным участкам по ул.Гора, Алтын в с.Ильбухтино Тукаевского
 муниципального района РТ»

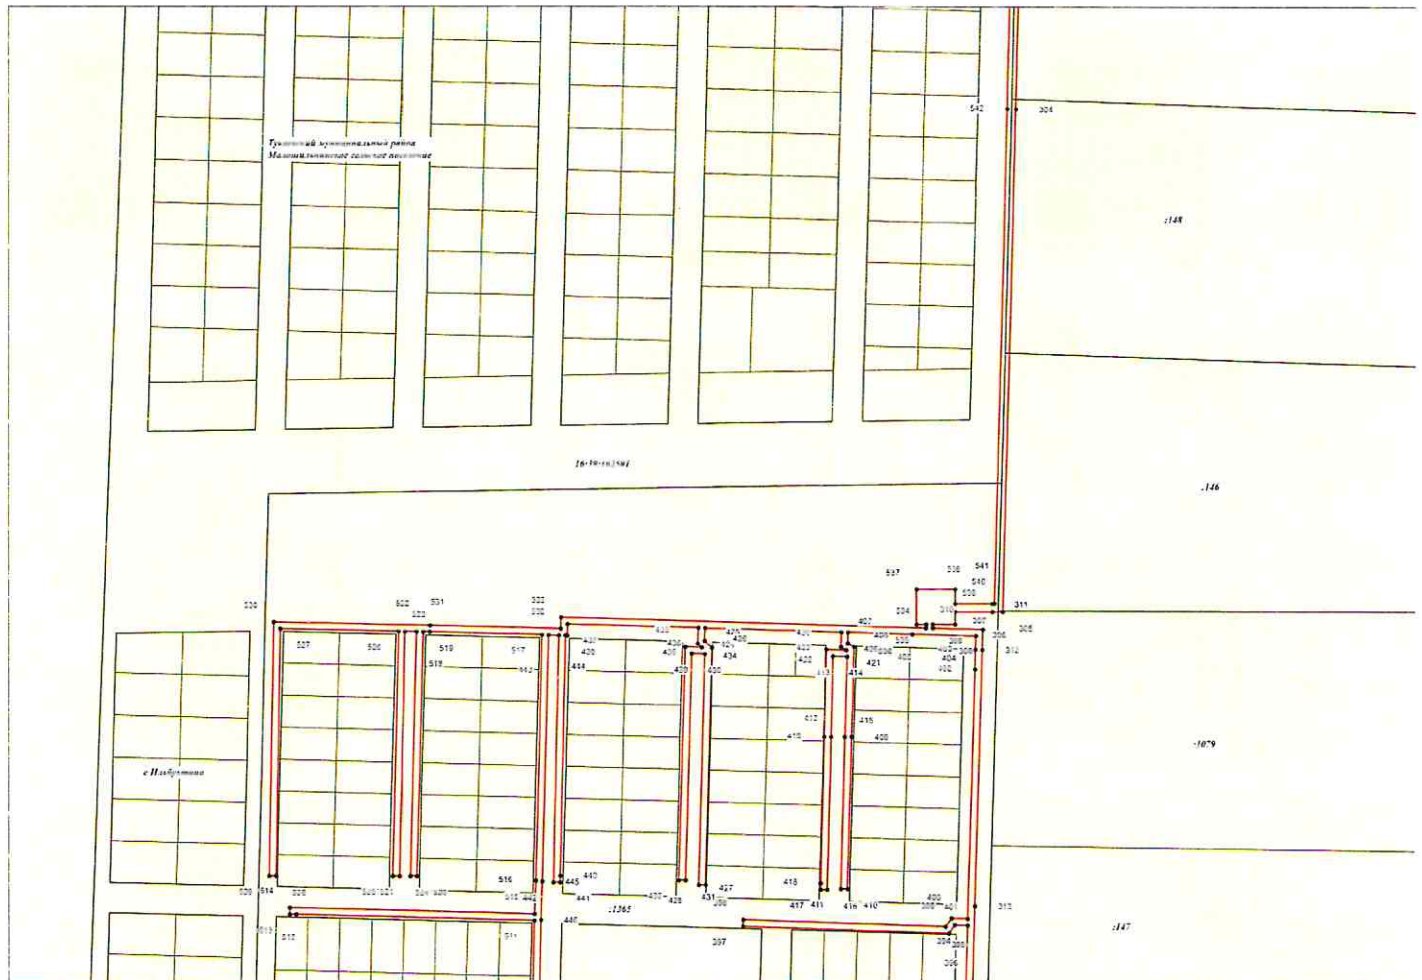

Масштаб 1:2000

Используемые условные знаки и обозначения:

• 521

—

—

—

—


16:39:102501

16:39:102501:1079

- обозначение характерной точки границ объекта
- граница объекта
- граница кадастрового квартала
- граница муниципального образования
- граница земельного участка
- номер кадастрового квартала
- кадастровый номер земельного участка

Раздел 4

Схема расположения границ
публичного сервитута в целях размещения (строительства с последующей
эксплуатацией) линейного объекта газоснабжения «Ответвление газопровода
к 535 земельным участкам по ул.Гора, Алтын в с.Ильбухтино Тукаевского
муниципального района РТ»

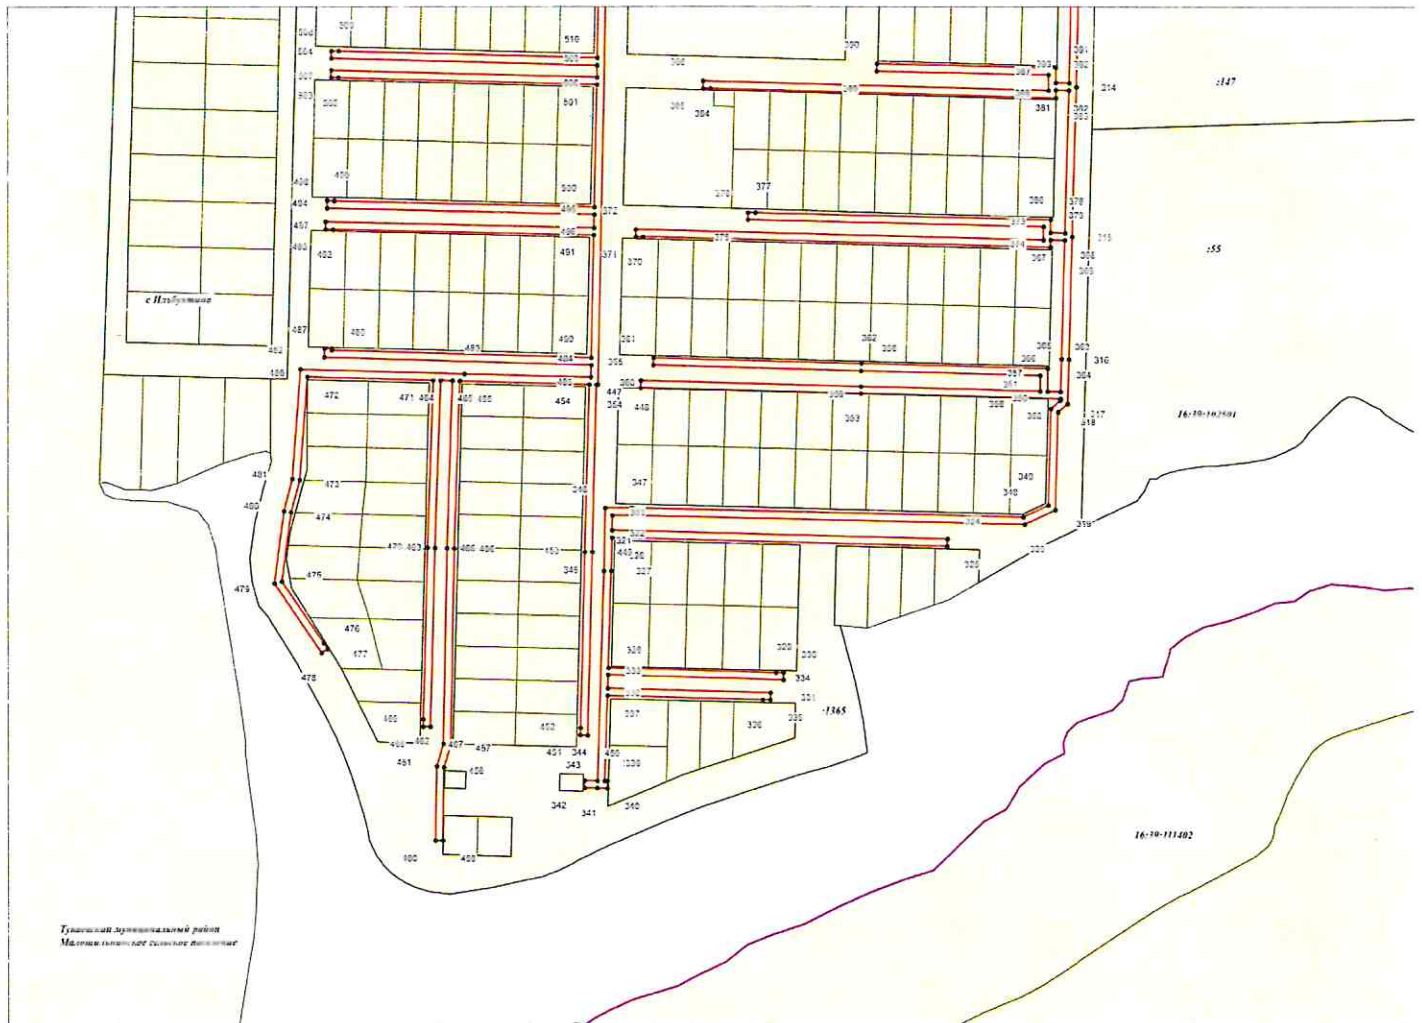

Масштаб 1:2000

Используемые условные знаки и обозначения:


- | | |
|---|--|
| • 450 | - обозначение характерной точки границ объекта |
|  | - граница объекта |
|  | - граница кадастрового квартала |
|  | - граница муниципального образования |
|  | - граница земельного участка |
| 39:102501 | - номер кадастрового квартала |
| 9:102501:55 | - кадастровый номер земельного участка |

16:39:102501

16:39:102501:55

Раздел 4

Схема расположения границ
 публичного сервитута в целях размещения (строительства с последующей
 эксплуатацией) линейного объекта газоснабжения «Ответвление газопровода
 к 535 земельным участкам по ул.Гора, Алтын в с.Ильбухтино Тукаевского
 муниципального района РТ»

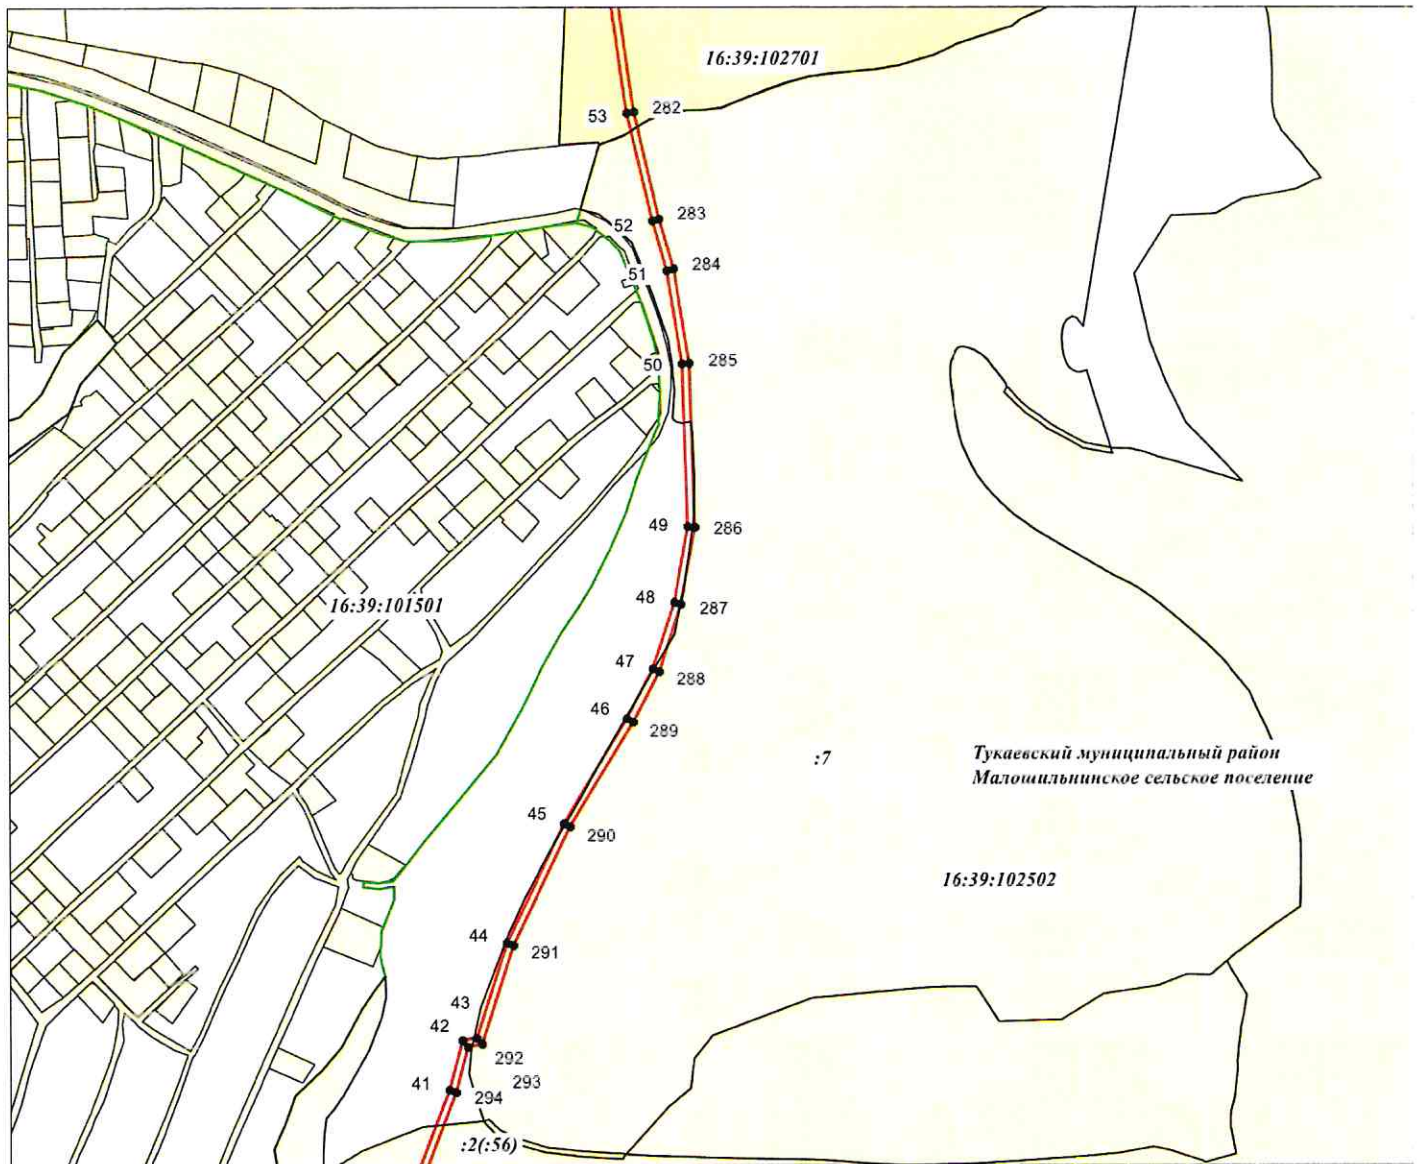

Масштаб 1:5000

Используемые условные знаки и обозначения:

- | | |
|--|--|
| • 294 | - обозначение характерной точки границ объекта |
| — | - граница объекта |
| — | - граница кадастрового квартала |
| — | - граница муниципального образования |
| | - граница земельного участка |
| 16:39:102502 | - номер кадастрового квартала |
| 16:39:102502:7 | - кадастровый номер земельного участка |

Раздел 4

Схема расположения границ
 публичного сервитута в целях размещения (строительства с последующей
 эксплуатацией) линейного объекта газоснабжения «Ответвление газопровода
 к 535 земельным участкам по ул.Гора, Алтын в с.Ильбухтино Тукаевского
 муниципального района РТ»



Масштаб 1:2000

Используемые условные знаки и обозначения:

• 76




16:39:102701

16:39:102701:1206

- обозначение характерной точки границ объекта
- граница объекта
- граница кадастрового квартала
- граница муниципального образования
- граница земельного участка
- номер кадастрового квартала
- кадастровый номер земельного участка

Раздел 4

Схема расположения границ
 публичного сервитута в целях размещения (строительства с последующей
 эксплуатацией) линейного объекта газоснабжения «Ответвление газопровода
 к 535 земельным участкам по ул.Гора, Алтын в с.Ильбуктино Тукаевского
 муниципального района РТ»

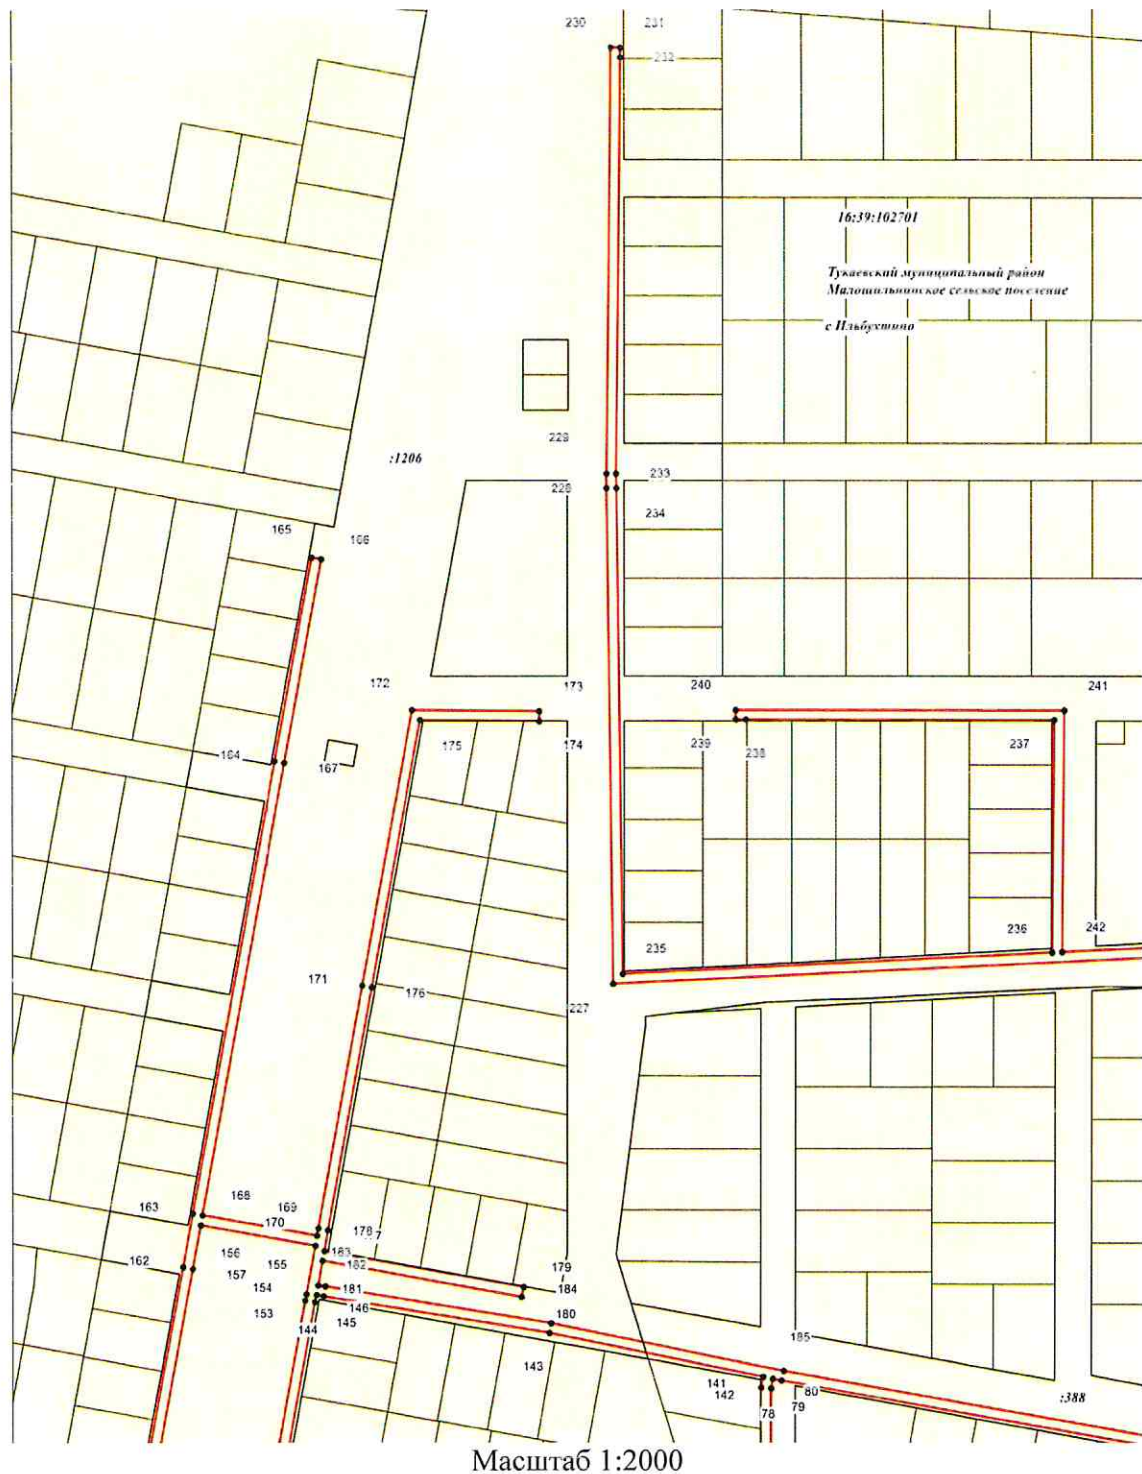

Масштаб 1:2000

Используемые условные знаки и обозначения:

- 179 - обозначение характерной точки границ объекта
- (red line) - граница объекта
- (green line) - граница кадастрового квартала
- (purple line) - граница муниципального образования
- (black line) - граница земельного участка
- 16:39:102701 - номер кадастрового квартала
- 16:39:102701:388 - кадастровый номер земельного участка

Раздел 4

Схема расположения границ
 публичного сервитута в целях размещения (строительства с последующей
 эксплуатацией) линейного объекта газоснабжения «Ответвление газопровода
 к 535 земельным участкам по ул.Гора, Алтын в с.Ильбухтино Тукаевского
 муниципального района РТ»



Масштаб 1:2000

Используемые условные знаки и обозначения:

- | | |
|--|--|
| • 87 | - обозначение характерной точки границ объекта |
| — | - граница объекта |
| — | - граница кадастрового квартала |
| — | - граница муниципального образования |
| | - граница земельного участка |
| 16:39:102701 | - номер кадастрового квартала |
| 16:39:102701:1206 | - кадастровый номер земельного участка |