





* 1 0 0 0 3 2 9 0 2 8 0 0 7 6 *

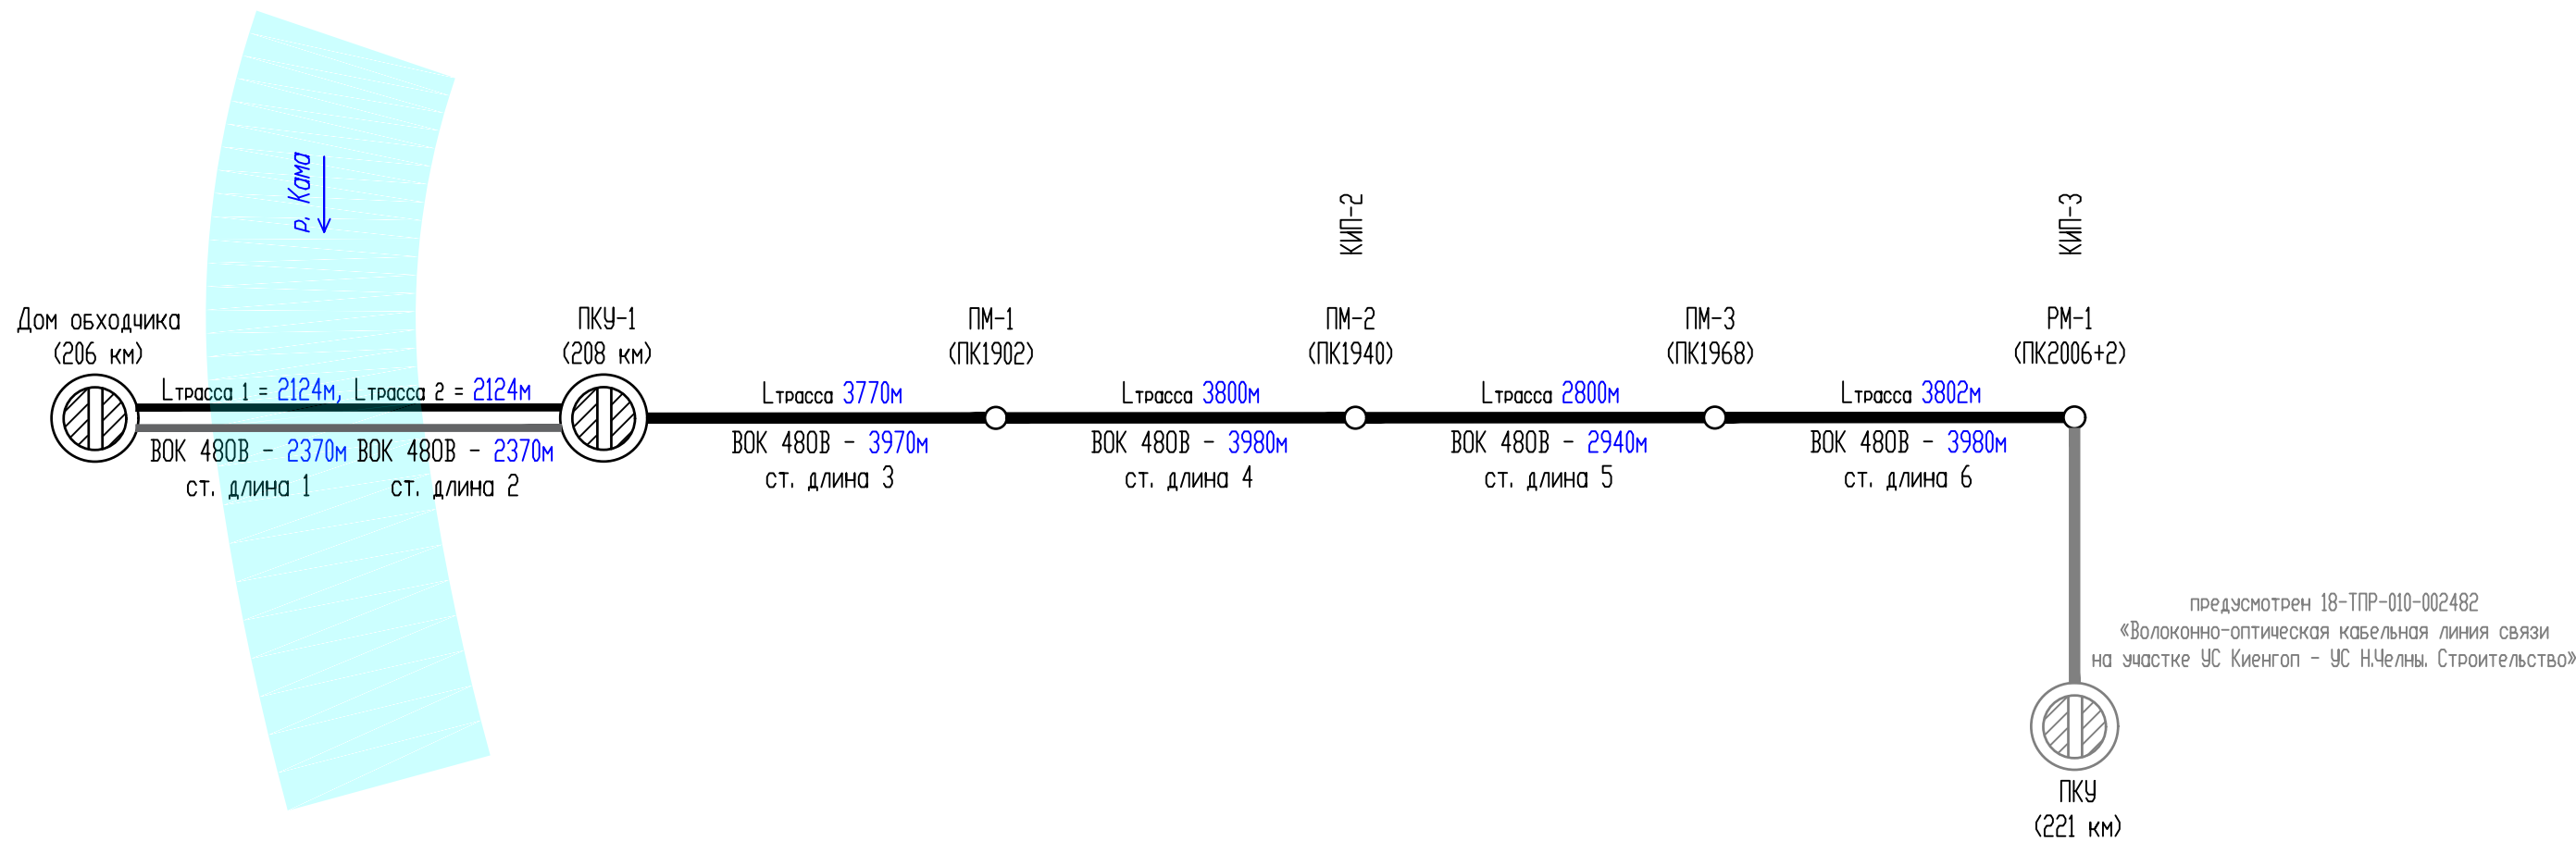

Инв. № подл.	Подп. и дата	Взам. инв. №
429577		

						Г.9.0000.24056-СТН/ГТП-500.000-ТКР1.ССЛ			
						Волоконно-оптическая кабельная линия связи на участке Дом обходчика 206 км -ПКУ 221 км МН Киенгоп-Н.Челны. ВК ПТУС. Строительство			
Изм.	Кол.уч.	Лист	№ док.	Подп.	Дата	Системы связи (линейная часть)	Стадия	Лист	Листов
Разработал	Чураков Н. И.	подписано ЦП	10.08.22				П	3	
Проверил	Чураков Н.И.	подписано ЦП	10.08.22						
Гл. спец.	Васильев В.Н.	подписано ЦП	10.08.22						
Н. контр.	Романов А.Н.	подписано ЦП	10.08.22						
Нач. отд.	Кабиров Ф.Р.	подписано ЦП	10.08.22			Линейная схема	 Филиал "Центр проектирования систем автоматизации и связи"		