


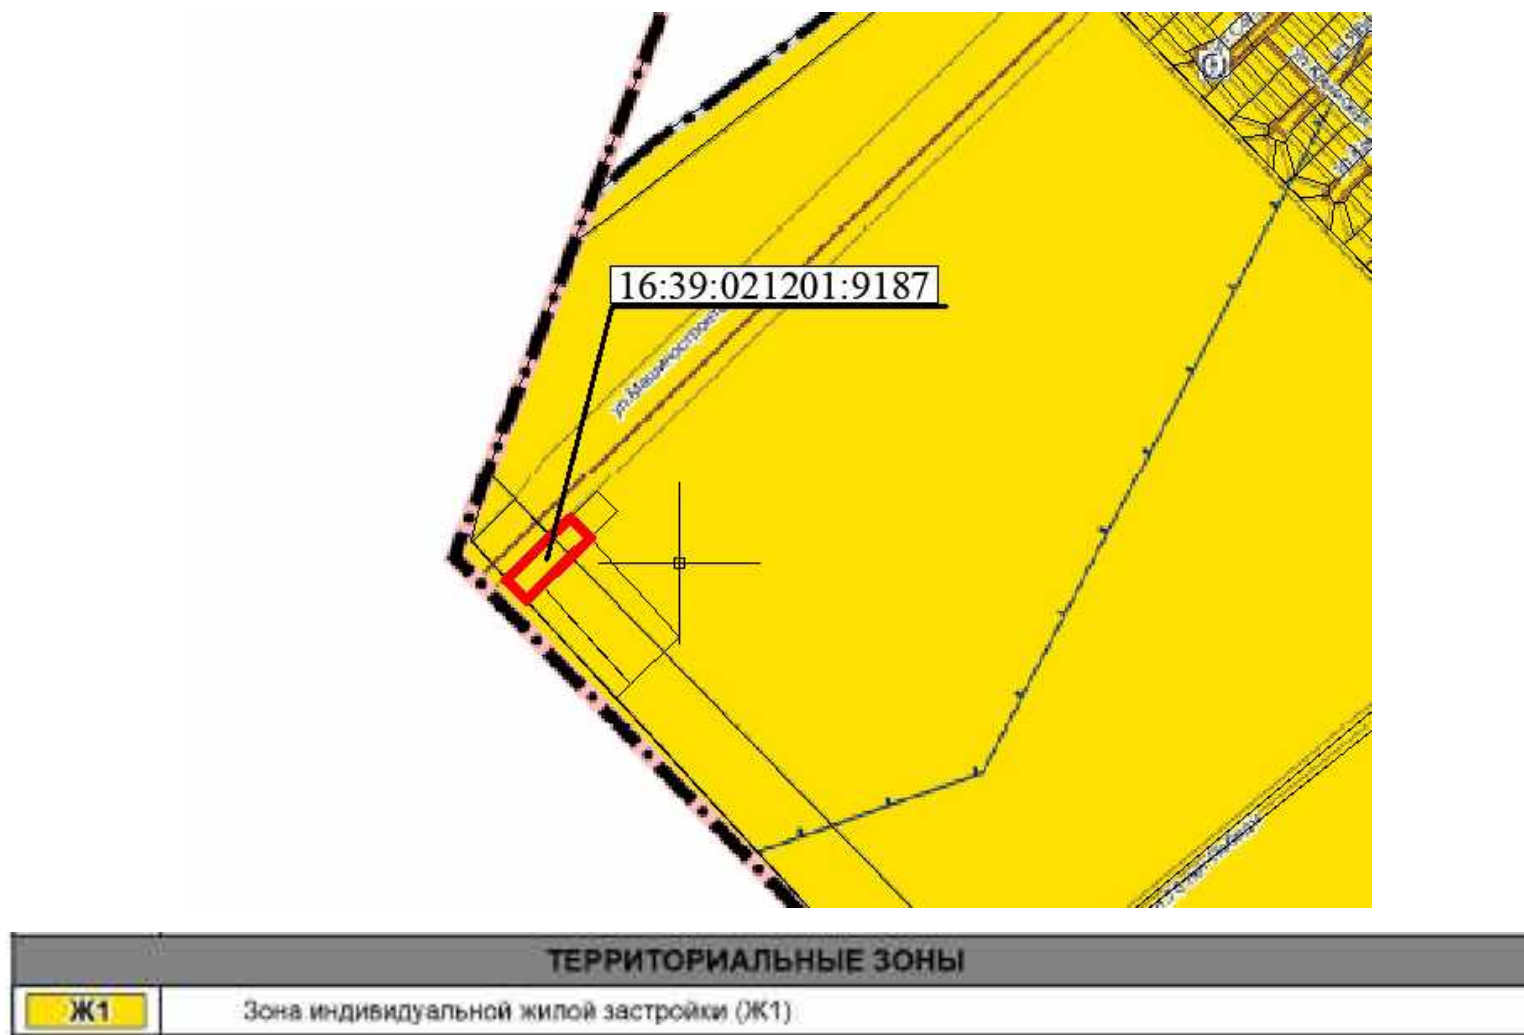

Выкопировка из Правил землепользования и застройки Азымушкинского сельского поселения, утвержденного решением Совета Тукаевского муниципального района от 10.06.2020 №41/7, с изменениями от 29.05.2023 №33/4, на земельный участок с кадастровым номером 16:39:021201:9187.