


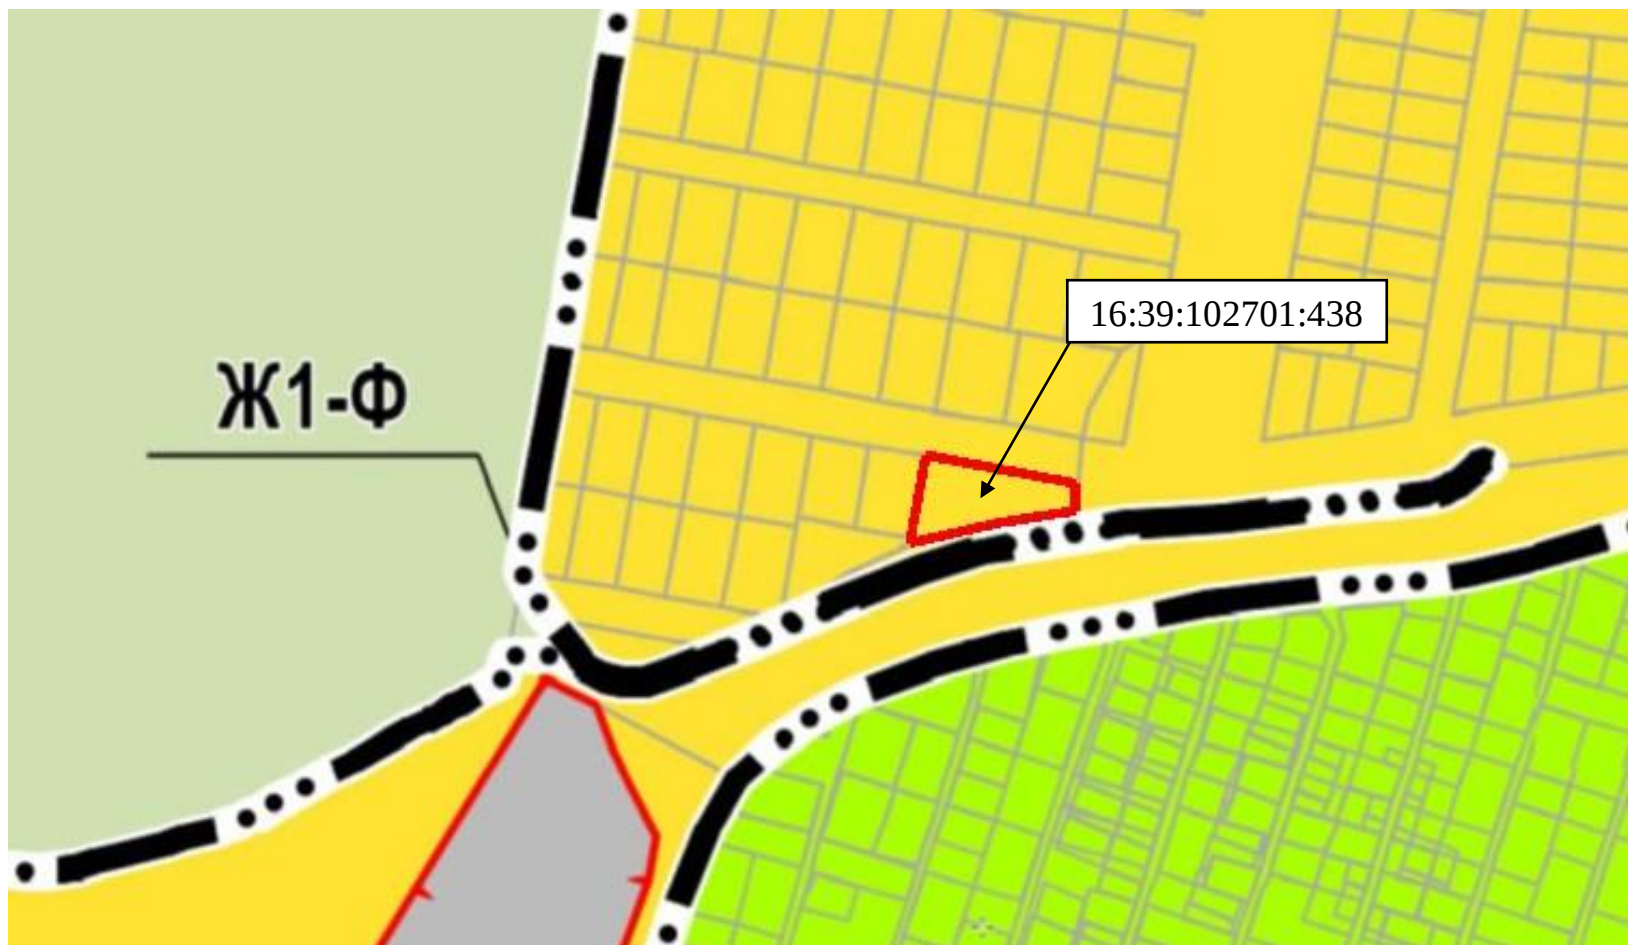

Выкопировка из Правил землепользования и застройки Малошильнинского сельского поселения (утверждены решением Совета Тукаевского муниципального района Республики Татарстан от 09.12.2022 № 27/10, с изменениями от 24.04.2023 № 32/7) на земельный участок с кадастровым номером 16:39:102701:438.

Территориальные зоны		
	Ж1 1-1	Индекс и номер территориальной зоны
	Ж1	Зона индивидуальной жилой застройки (Ж1)
	Ж2	Зона малоэтажной жилой застройки (Ж2)
	ОЖ.1	Зона смешанной жилой и общественной застройки (ОЖ.1)
	ОД	Многофункциональная общественно-деловая зона (ОД)
	Т	Зона транспортной инфраструктуры (Т)
	И	Зона инженерной инфраструктуры (И)
	П4	Зона производственных и складских объектов V класса опасности (П4)
	КС	Зона коммунально-складских объектов (КС)
	СХ2	Зона объектов сельскохозяйственного назначения (СХ2)
	СХ3	Зона сельскохозяйственного использования (СХ3)
	СХ4	Зона коллективного садоводства и огородничества (СХ4)
	Р1	Зона природных ландшафтов (Р1)
	Р2	Зона рекреационного назначения (Р2)
	Р3	Зона объектов отдыха, туризма и спорта (Р3)
	СН1	Зона размещения кладбищ (СН1)
	СН2	Зона обращения с отходами (СН2)