


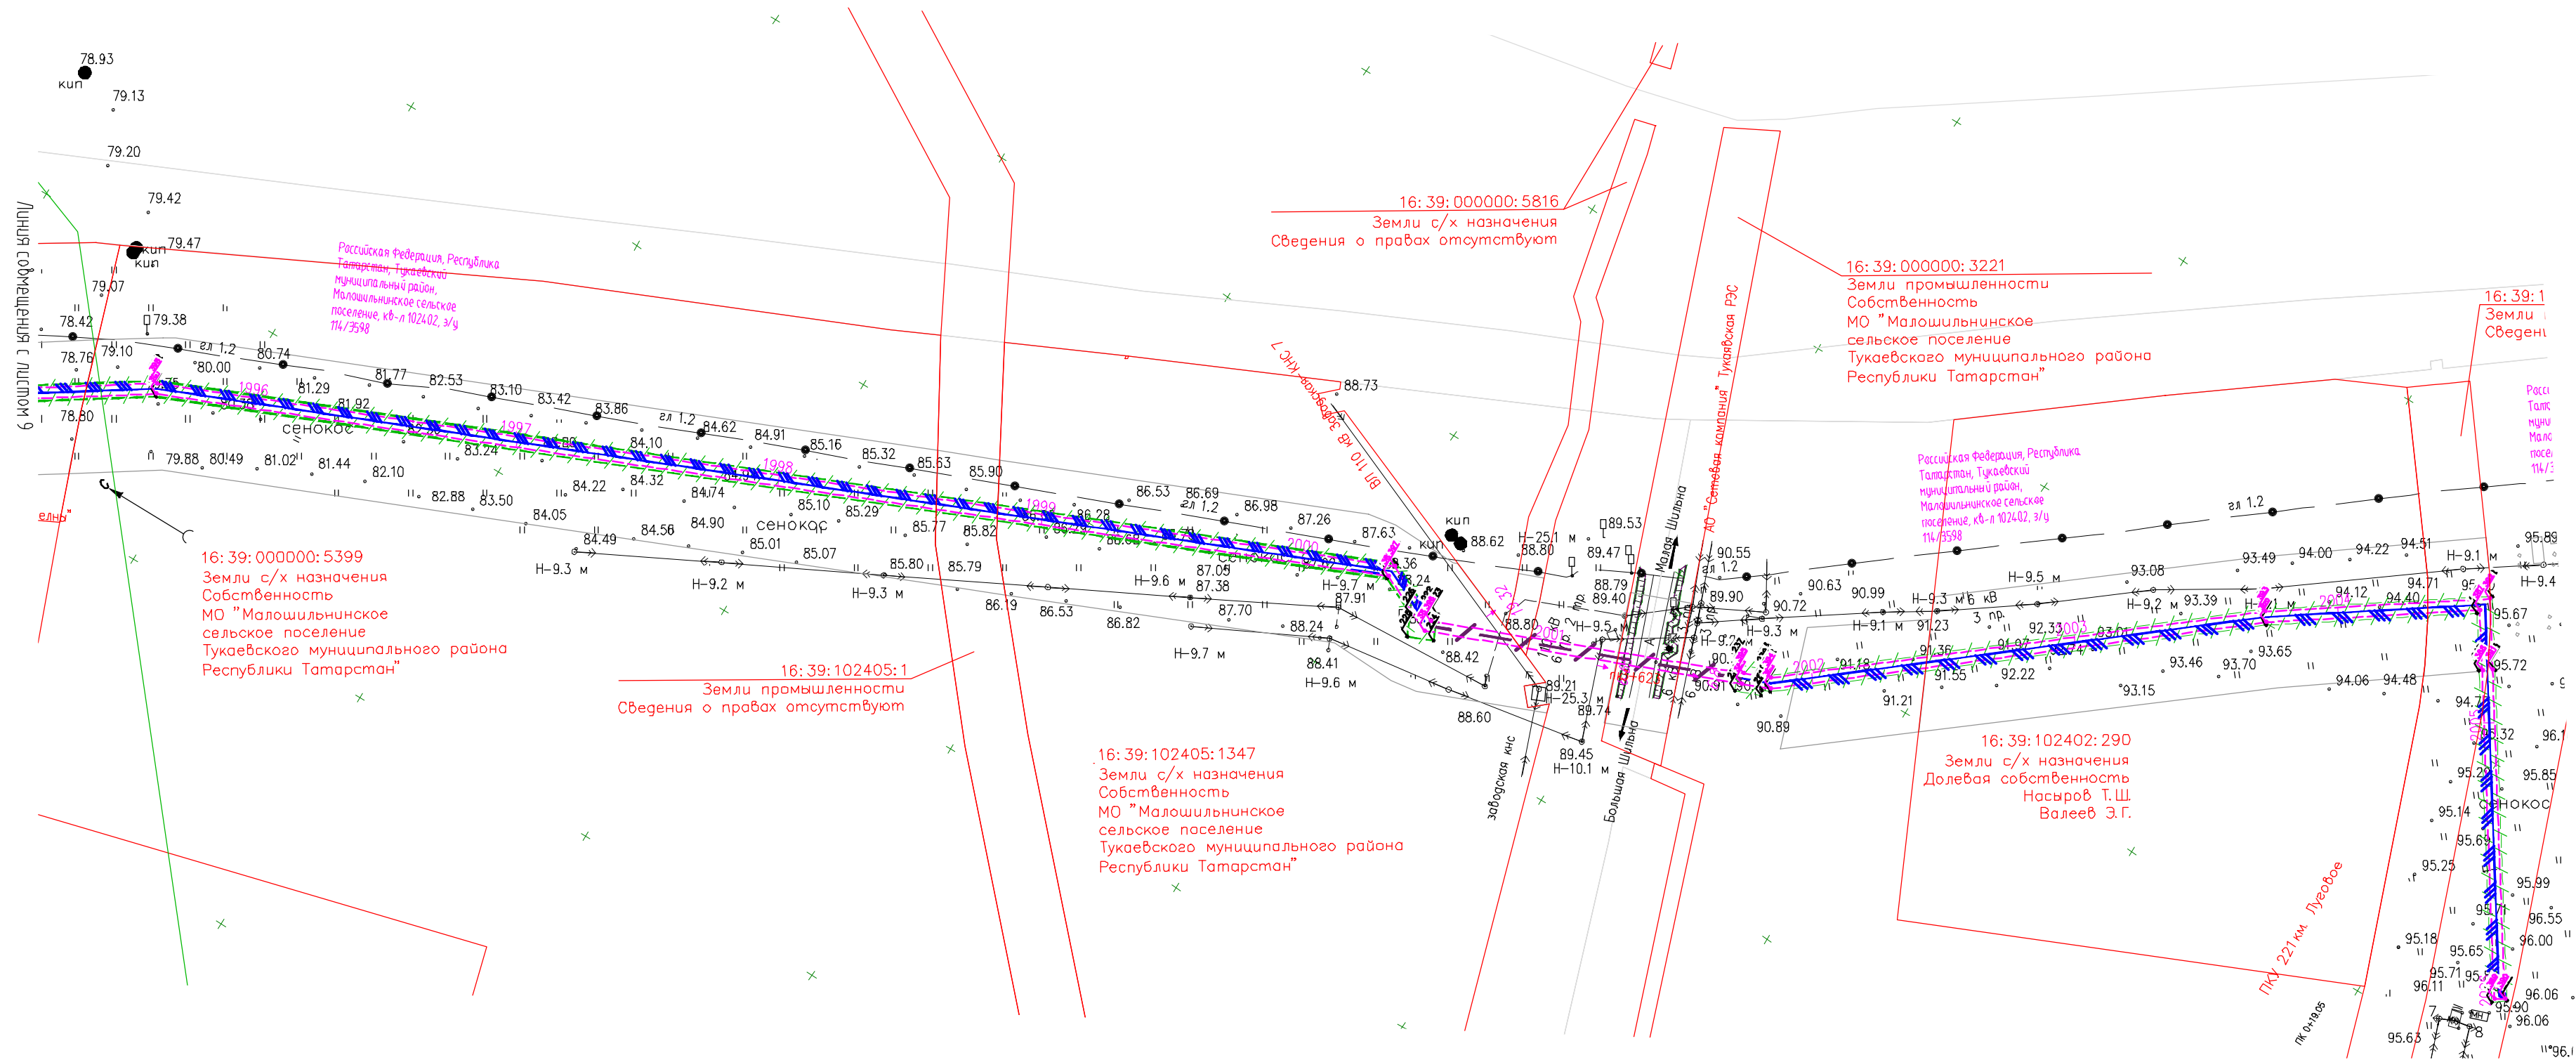


* 1 2 3 4 5 6 7 8 9 0 1 2 3 4 5 *

ИНВ. № подл.	0225/000/45
Подп. и дата	
Взам. инв. №	



- ПРИМЕЧАНИЯ:
- 1 План составлен по материалам съемки, выполненной в ноябре 2021 г.
 - 2 Система координат – МСК-16, зона 2.
 - 2 Система высот Балтийская 1977 года
 - 4 Сечение рельефа через 0.5 метра

						Г.1.0000.24056-СТН/ГТП-500.000-ПП02				
						Волоконно-оптическая кабельная линия связи на участке Дом обходчика 206 км - ПКУ 221 км МН Киенгоп-Н.Челны, ВК ПТУС, Строительство				
Изм.	Кол.уч.	Лист	№ док.	Подп.	Дата	Проект полосы отвода		Стадия	Лист	Листов
Разработал	Филотенков			28.09.22	П			10		
Проверил	Логинов			28.09.22						
Гл. спец.	Сафронов			28.09.22						
Н. контр.	Ореховский			28.09.22						
Нач. отд.	Логинов			28.09.22	План полосы отвода. ПК1995-ПК2006 (1:2000)			Филиал "Уфагипротрансэлектросеть"		
ГИП	Угарова			28.09.22						