
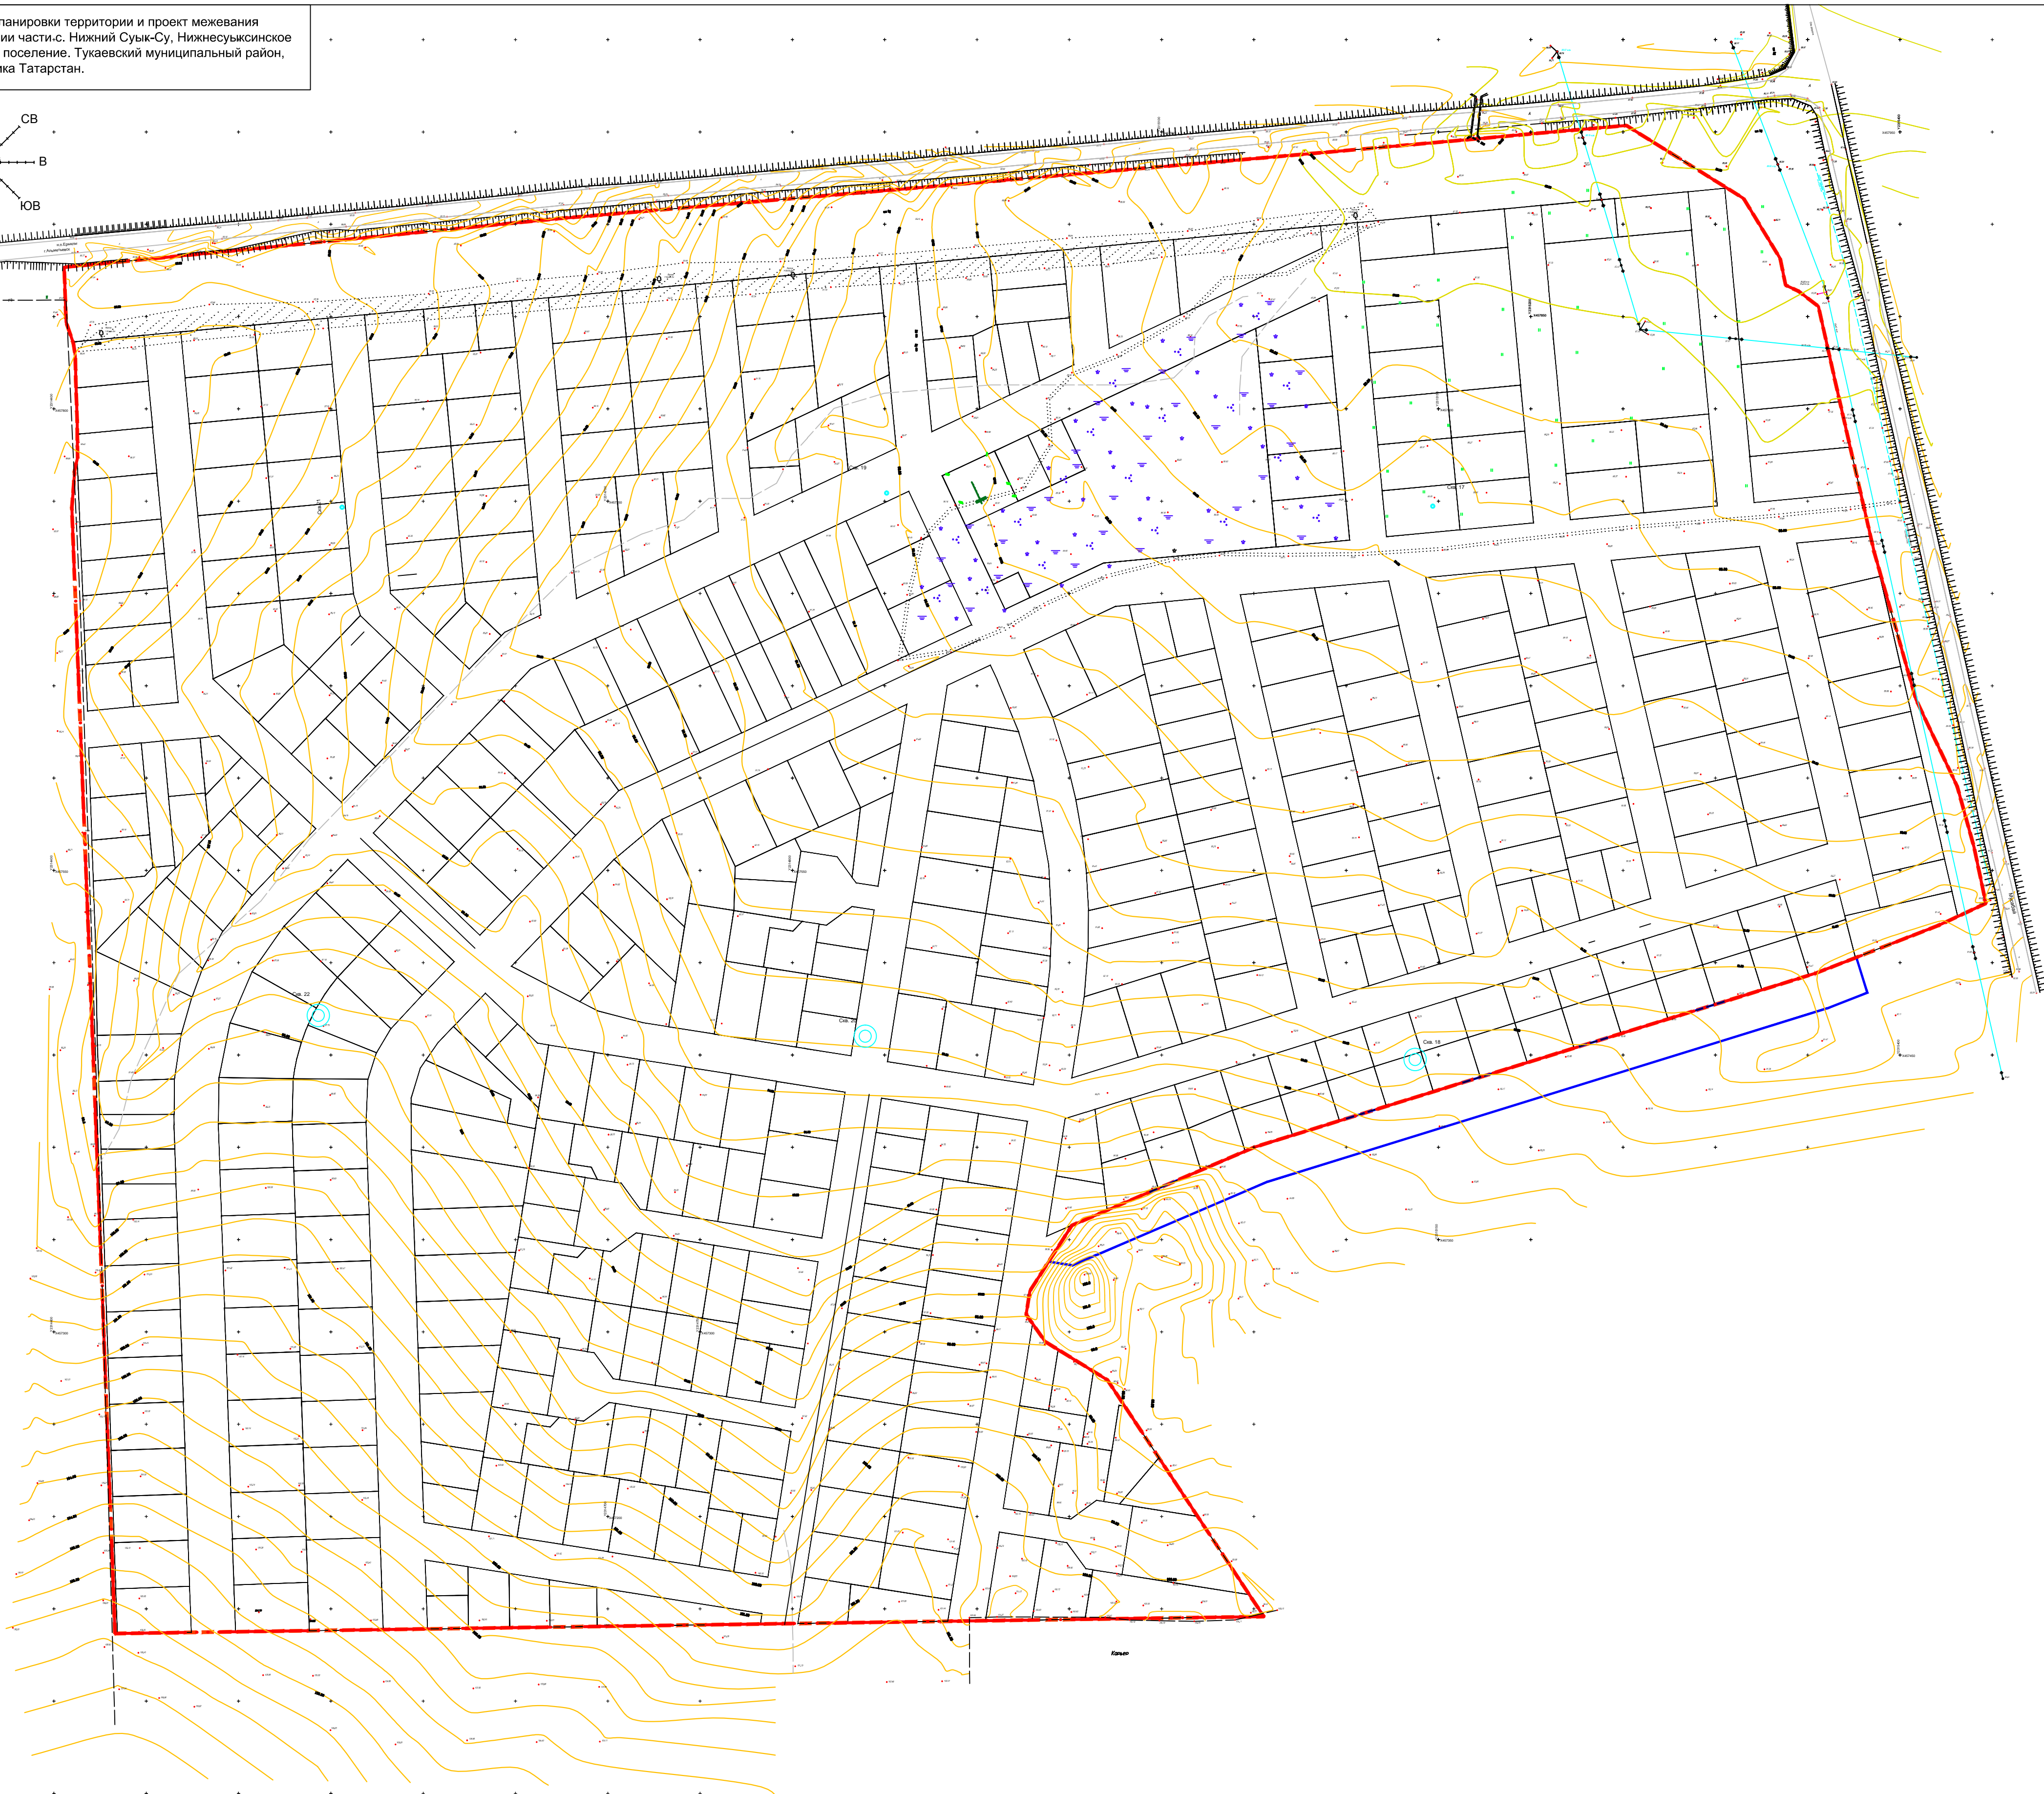


Проект планировки территории и проект межевания территории части с. Нижний Суши-Су, Нижнесулейское сельское поселение, Тукаевский муниципальный район, Республика Татарстан.

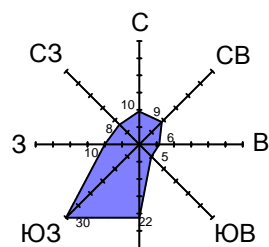

— граница проекта планировки территории — 621/188

Пояснение		Лист		Масштаб	
Республика Татарстан, Тукаевский муниципальный район, Нижнесулейское сельское поселение, с. Нижний Суши-Су		1:2000		Формат А1	
Проект планировки территории и проект межевания территории части с. Нижний Суши-Су, Нижнесулейское сельское поселение, Тукаевский муниципальный район, Республика Татарстан.		Лист 1		ООО "Земельное Бюро"	
Топографический план территории		г. Набережные Челны			
Директор	Компьютер				