
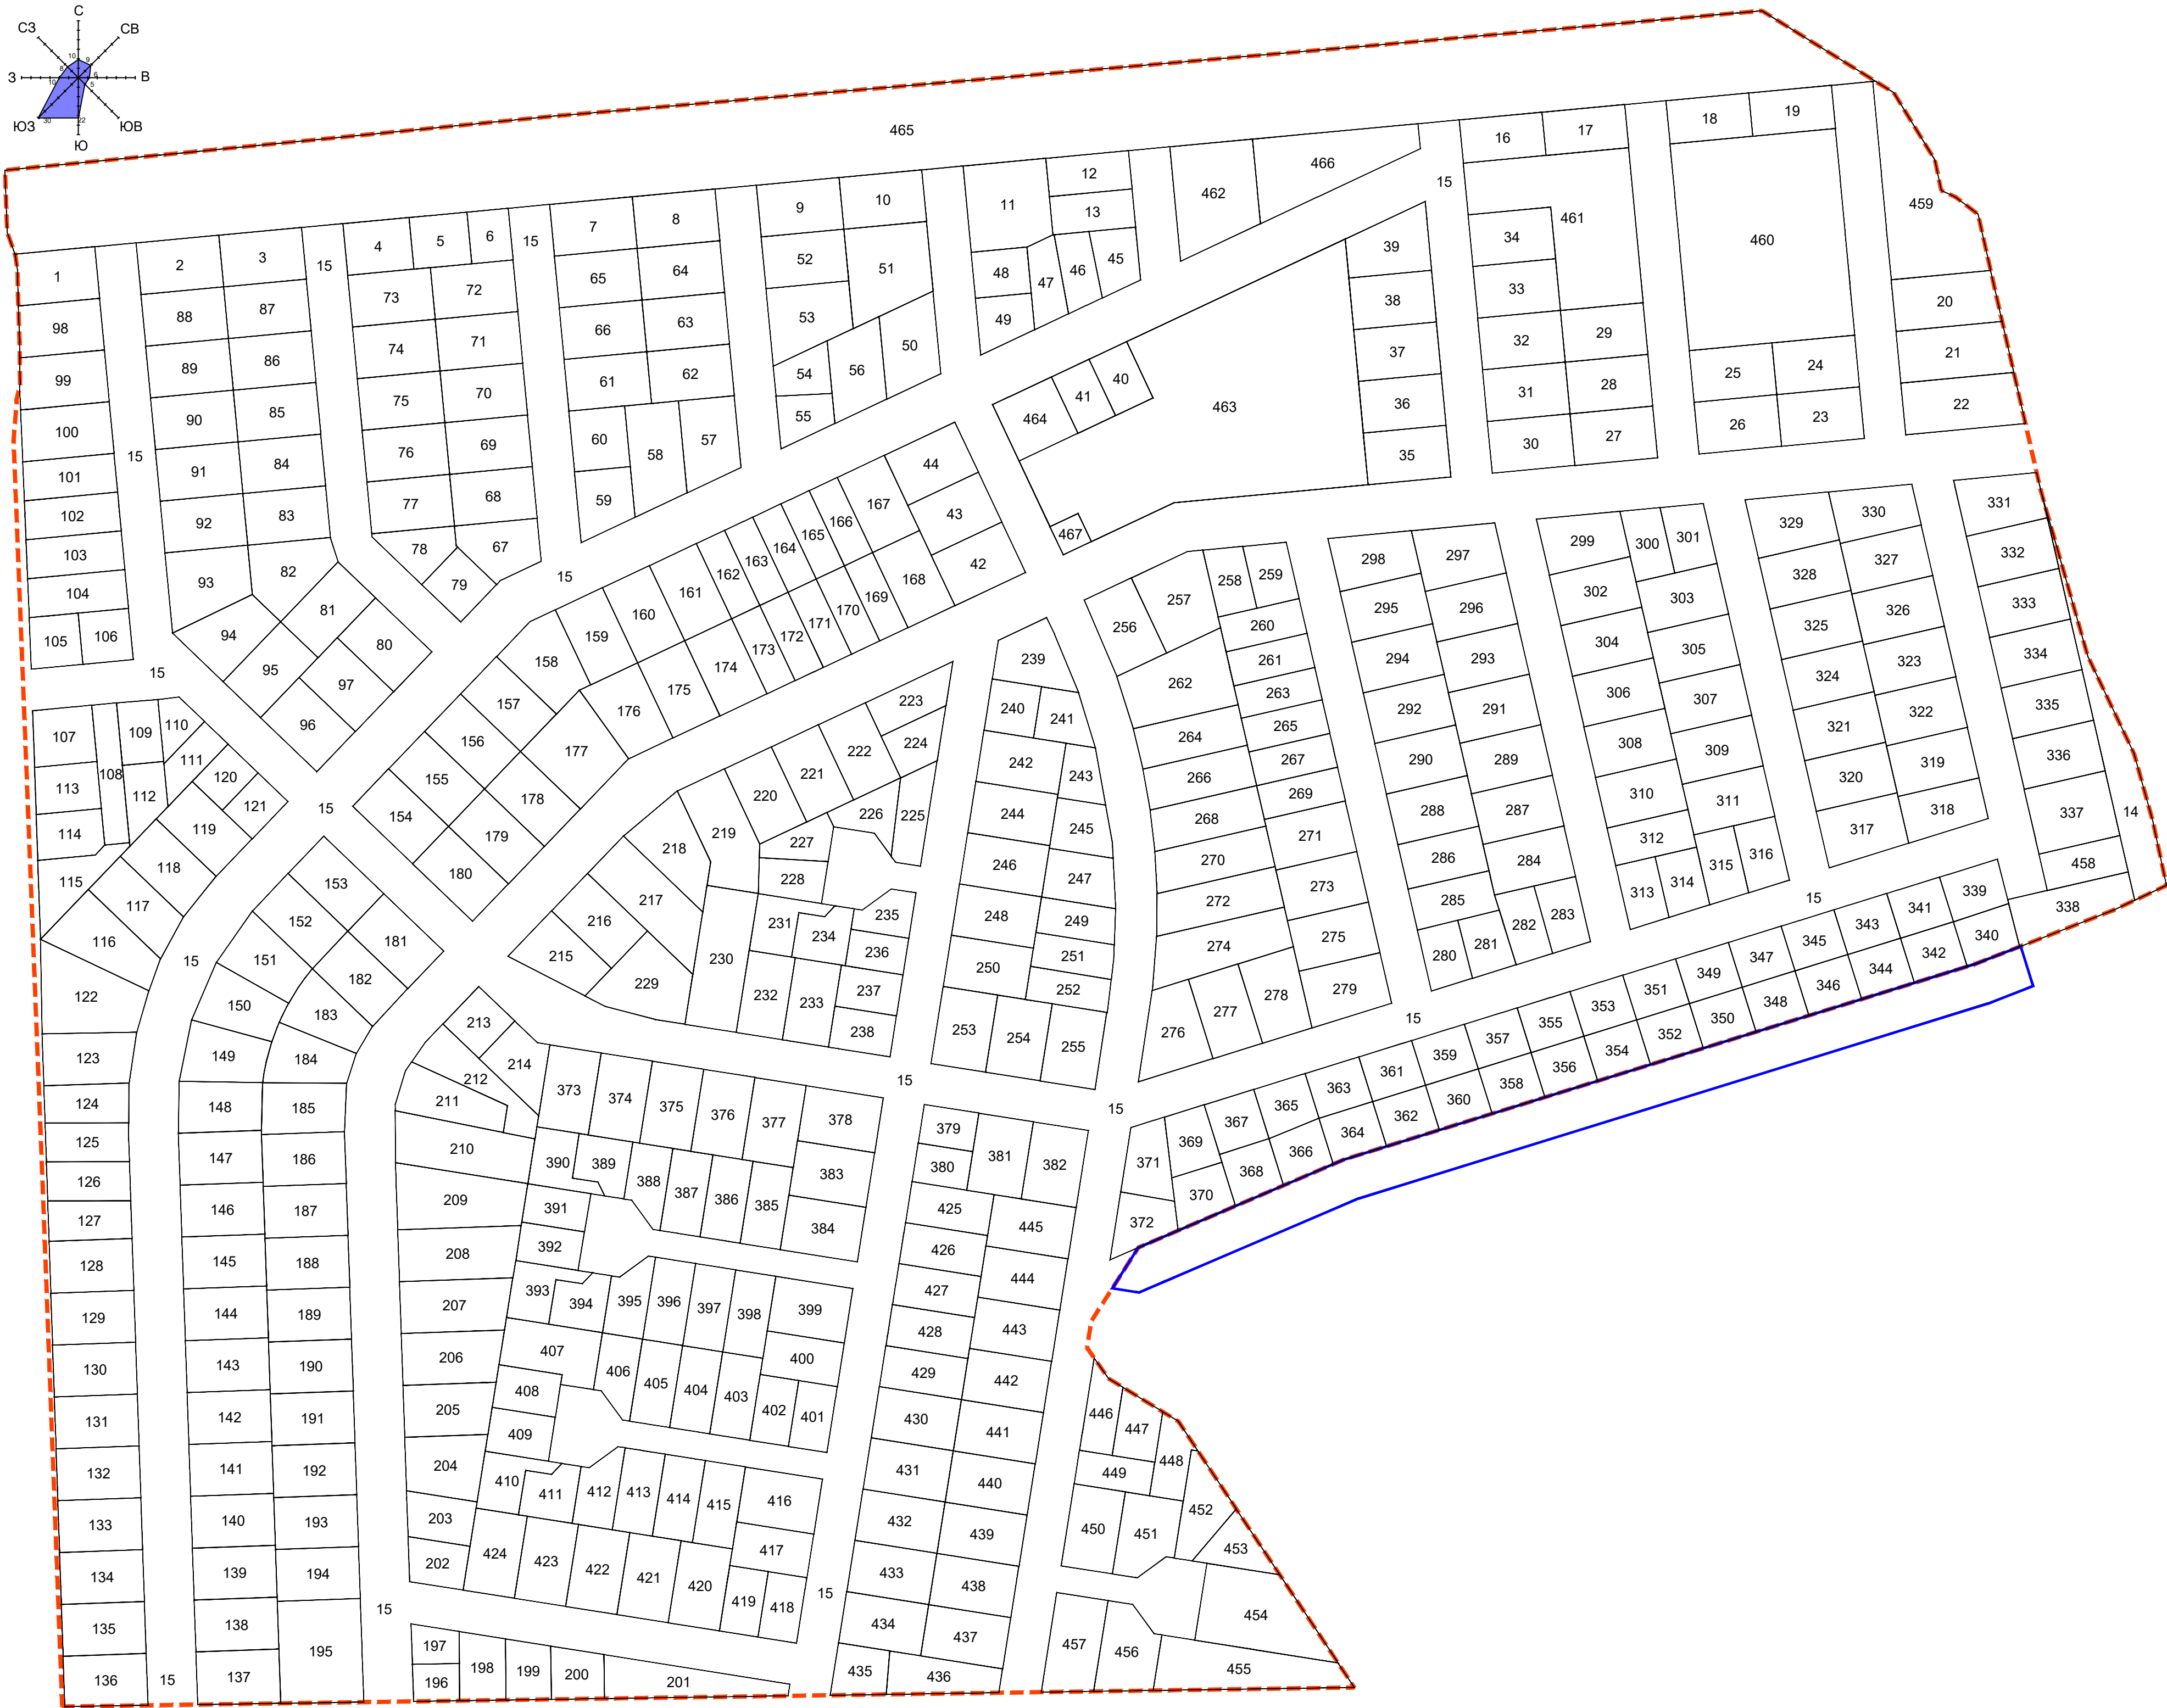


Проект межевания территории части с. Нижний Сулык-Су, Нижнесулыкское сельское поселение, Тукаевский муниципальный район, Республика Татарстан.

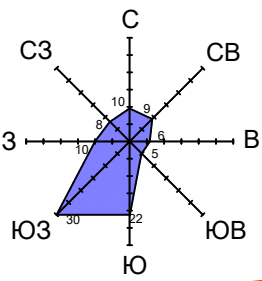

### Экспликация к ведомости

(ЖС) - земельные участки для жилищного строительства в количестве 453 участка общей площадью 405917.065 кв.м 40.5917 Га  
15 (ЗОП) - земли общего пользования в границах проекта межевания площадью 153417 кв.м.  
51 (ФАП) - Фельдшерско-акушерский пункт площадью 1536.1197 кв.м.  
110 (КТП) под размещение КТП площадью 400.169 кв. м.  
458 (КТП) под размещение КТП площадью 719.4419 кв. м.  
459 (хозпощ) - под размещение хозбытовых и инженерных сооружений общей площадью 2810.3295 кв.м.  
460 (СКВЕР) - под размещение сквера общей площадью 8740.6246 кв.м.  
461 (ДП и СП) - под размещение детской и спортивной площадки общей площадью 3999.4728 кв. м.  
462 (ОПП) - под размещение размещение опорного пункта полиции общей площадью 1927.0089 кв.м.  
463 (ШКОЛА) под размещение школы площадью 13078.3696 кв.м.  
464 (ГРП) газорегуляторный пункт площадью - 939.999 кв.м.  
465 (ЗОП) - земли общего пользования в границах проекта межевания 35560.4693 кв.м.  
466 (ПАРКИНГ) под размещение гостевой парковки для школы общей площадью 2122.5673 кв.м.  
467 (КТП) - под размещение КТП площадью 224.9933 кв. м.

Таблица площадей		Таблица площадей		Таблица площадей		Таблица площадей	
Номер	Площадь м²	Номер	Площадь м²	Номер	Площадь м²	Номер	Площадь м²
1 (ЖС)	965.986	118 (ЖС)	1027.6723	235 (ЖС)	502.6857	352 (ЖС)	599.8888
2 (ЖС)	1000.1264	119 (ЖС)	999.8447	236 (ЖС)	502.8482	353 (ЖС)	600.3252
3 (ЖС)	1000.0204	120 (ЖС)	499.8218	237 (ЖС)	600.0265	354 (ЖС)	599.5001
4 (ЖС)	799.9426	121 (ЖС)	497.7062	238 (ЖС)	600.0823	355 (ЖС)	600.1904
5 (ЖС)	699.917	122 (ЖС)	1632.2709	239 (ЖС)	907.099	356 (ЖС)	599.7838
6 (ЖС)	497.873	123 (ЖС)	240.1073	240 (ЖС)	357.804	357 (ЖС)	600.2494
7 (ЖС)	1000.1264	124 (ЖС)	753.677	241 (ЖС)	602.9897	358 (ЖС)	599.9072
8 (ЖС)	1000.0205	125 (ЖС)	750.6203	242 (ЖС)	999.7968	359 (ЖС)	600.1236
9 (ЖС)	999.9157	126 (ЖС)	753.2352	243 (ЖС)	500.051	360 (ЖС)	599.835
10 (ЖС)	999.9157	127 (ЖС)	753.3345	244 (ЖС)	999.8359	361 (ЖС)	600.2049
11 (ЖС)	1639.1352	128 (ЖС)	1000.116	245 (ЖС)	683.9287	362 (ЖС)	599.9792
12 (СКВЕР)	740.7185	129 (ЖС)	999.7162	246 (ЖС)	1000.1689	363 (ЖС)	609.7932
13 (ЖС)	740.6263	130 (ЖС)	1000.116	247 (ЖС)	799.8926	364 (ЖС)	611.7027
14 (ЖС)	1767.464	131 (ЖС)	999.7162	248 (ЖС)	1000.169	365 (ЖС)	613.6815
15 (ЗОП)	1534.17	132 (ЖС)	1000.116	249 (ЖС)	642.4796	366 (ЖС)	606.2441
16 (ЖС)	836.624	133 (ЖС)	999.9204	250 (ЖС)	1000.0387	367 (ЖС)	622.7135
17 (ЖС)	836.5201	134 (ЖС)	999.9204	251 (ЖС)	647.8161	368 (ЖС)	620.2456
18 (ЖС)	836.5248	135 (ЖС)	1000.116	252 (ЖС)	638.6948	369 (ЖС)	657.1497
19 (ЖС)	836.7999	136 (ЖС)	985.0802	253 (ЖС)	1000.2099	370 (ЖС)	648.2734
20 (ЖС)	1241.7253	137 (ЖС)	1031.4347	254 (ЖС)	1000.2475	371 (ЖС)	752.5988
21 (ЖС)	1324.5019	138 (ЖС)	1000.1491	255 (ЖС)	1004.0895	372 (ЖС)	679.5189
22 (ЖС)	1408.6587	139 (ЖС)	999.7632	256 (ЖС)	1029.5662	373 (ЖС)	999.9845
23 (ЖС)	1000.0204	140 (ЖС)	1000.1491	257 (ЖС)	1313.2621	374 (ЖС)	1000.0509
24 (ЖС)	999.9157	141 (ЖС)	999.9634	258 (ЖС)	608.6685	375 (ЖС)	1000.077
25 (ЖС)	1000.0204	142 (ЖС)	999.9531	259 (ЖС)	609.3197	376 (ЖС)	999.9518
26 (ЖС)	1000.0205	143 (ЖС)	1000.1591	260 (ЖС)	687.1937	377 (ЖС)	1000.0327
27 (ЖС)	999.9527	144 (ЖС)	999.7533	261 (ЖС)	674.5248	378 (ЖС)	1007.7095
28 (ЖС)	1000.1264	145 (ЖС)	1000.1591	262 (ЖС)	1707.27	379 (ЖС)	499.9045
29 (ЖС)	1000.0204	146 (ЖС)	999.7533	263 (ЖС)	637.9978	380 (ЖС)	499.9045
30 (ЖС)	999.9527	147 (ЖС)	1000.159	264 (ЖС)	1034.0824	381 (ЖС)	1000.1989
31 (ЖС)	999.9157	148 (ЖС)	962.2353	265 (ЖС)	666.2334	382 (ЖС)	1007.9209
32 (ЖС)	1000.1264	149 (ЖС)	994.4727	266 (ЖС)	1042.2299	383 (ЖС)	1000.0515
33 (ЖС)	1000.1635	150 (ЖС)	994.5067	267 (ЖС)	666.7914	384 (ЖС)	1000.2099
34 (ЖС)	999.9157	151 (ЖС)	994.4327	268 (ЖС)	1074.8431	385 (ЖС)	782.088
35 (ЖС)	1000.208	152 (ЖС)	998.3298	269 (ЖС)	667.159	386 (ЖС)	782.149
36 (ЖС)	999.9157	153 (ЖС)	997.7944	270 (ЖС)	1131.6553	387 (ЖС)	781.754
37 (ЖС)	999.9527	154 (ЖС)	1000.0956	271 (ЖС)	999.885	388 (ЖС)	659.5837
38 (ЖС)	1000.1264	155 (ЖС)	999.8072	272 (ЖС)	1214.1324	389 (ЖС)	636.5332
39 (ЖС)	1004.568	156 (ЖС)	1000.3728	273 (ЖС)	1000.0802	390 (ЖС)	662.168
40 (ЖС)	600.1576	157 (ЖС)	999.8072	274 (ЖС)	1483.4717	391 (ЖС)	573.8215
41 (ЖС)	600.0643	158 (ЖС)	1175.0428	275 (ЖС)	1000.224	392 (ЖС)	572.2437
42 (ЖС)	1007.7555	159 (ЖС)	999.9441	276 (ЖС)	1117.6979	393 (ЖС)	660.534
43 (ЖС)	1000.2841	160 (ЖС)	999.9441	277 (ЖС)	1000.2249	394 (ЖС)	638.0404
44 (ЖС)	1000.2167	161 (ЖС)	999.9723	278 (ЖС)	1056.5095	395 (ЖС)	659.6078
45 (ЖС)	611.2441	162 (ЖС)	600.3409	279 (ЖС)	1060.8258	396 (ЖС)	781.9517
46 (ЖС)	609.5232	163 (ЖС)	599.596	280 (ЖС)	600.0031	397 (ЖС)	782.1095
47 (ЖС)	610.5387	164 (ЖС)	599.9581	281 (ЖС)	599.8055	398 (ЖС)	782.0346
48 (ЖС)	600.7223	165 (ЖС)	599.838	282 (ЖС)	651.2863	399 (ЖС)	1000.1507
49 (ЖС)	610.6725	166 (ЖС)	600.2051	283 (ЖС)	651.7231	400 (ЖС)	799.5544
50 (ЖС)	1079.775	167 (ЖС)	999.8648	284 (ЖС)	1000.1151	401 (ЖС)	603.4578
51 (ФАП)	1636.1197	168 (ЖС)	999.9683	285 (ЖС)	799.5566	402 (ЖС)	604.4453
52 (ЖС)	1000.1634	169 (ЖС)	599.8897	286 (ЖС)	879.8601	403 (ЖС)	782.078
53 (ЖС)	1213.0643	170 (ЖС)	600.3262	287 (ЖС)	1000.0812	404 (ЖС)	781.754
54 (ЖС)	539.7247	171 (ЖС)	599.7369	288 (ЖС)	1000.2478	405 (ЖС)	782.149
55 (ЖС)	540.3877	172 (ЖС)	599.7835	289 (ЖС)	999.8478	406 (ЖС)	659.6148
56 (ЖС)	1040.1652	173 (ЖС)	600.056	290 (ЖС)	999.8484	407 (ЖС)	1153.2609
57 (ЖС)	1070.0161	174 (ЖС)	999.9442	291 (ЖС)	999.8923	408 (ЖС)	640.4329
58 (ЖС)	1279.3156	175 (ЖС)	999.9723	292 (ЖС)	999.8923	409 (ЖС)	659.9403
59 (ЖС)	793.3338	176 (ЖС)	1001.6204	293 (ЖС)	1000.2484	410 (ЖС)	662.0516
60 (ЖС)	793.2949	177 (ЖС)	1480.8445	294 (ЖС)	1000.2478	411 (ЖС)	636.5137
61 (ЖС)	1000.2198	178 (ЖС)	1000.1419	295 (ЖС)	999.8483	412 (ЖС)	659.8835
62 (ЖС)	999.9752	179 (ЖС)	999.8648	296 (ЖС)	999.8478	413 (ЖС)	781.7605
63 (ЖС)	999.9527	180 (ЖС)	999.9133	297 (ЖС)	1094.5693	414 (ЖС)	782.2965
64 (ЖС)	1000.1264	181 (ЖС)	1000.142	298 (ЖС)	945.7091	415 (ЖС)	781.8691
65 (ЖС)	999.8097	182 (ЖС)	996.4069	299 (ЖС)	1000.9726	416 (ЖС)	1007.8135
66 (ЖС)	999.8097	183 (ЖС)	918.1228	300 (ЖС)	644.4429	417 (ЖС)	799.9189
67 (ЖС)	907.1398	184 (ЖС)	910.6238	301 (ЖС)	644.7857	418 (ЖС)	600.0383
68 (ЖС)	999.8097	185 (ЖС)	972.294	302 (ЖС)	1000.0458	419 (ЖС)	600.2105
69 (ЖС)	999.8098	186 (ЖС)	999.8672	303 (ЖС)	999.8108	420 (ЖС)	999.7841
70 (ЖС)	1000.1264	187 (ЖС)	1000.1492	304 (ЖС)	1000.1204	421 (ЖС)	1000.0408
71 (ЖС)	1000.1634	188 (ЖС)	999.7632	305 (ЖС)	999.8506	422 (ЖС)	1000.014
72 (ЖС)	999.9064	189 (ЖС)	1000.1491	306 (ЖС)	999.9279	423 (ЖС)	999.9305
73 (ЖС)	1000.0205	190 (ЖС)	999.9634	307 (ЖС)	1000.304	424 (ЖС)	1000.1176
74 (ЖС)	1000.0205	191 (ЖС)	999.9531	308 (ЖС)	1000.0455	425 (ЖС)	800.1017
75 (ЖС)	999.9157	192 (ЖС)	999.9634	309 (ЖС)	999.8837	426 (ЖС)	799.9501
76 (ЖС)	999.9527	193 (ЖС)	999.9574	310 (ЖС)	1000.1204	427 (ЖС)	799.9542
77 (ЖС)	1000.1264	194 (ЖС)	1000.1591	311 (ЖС)	999.8425	428 (ЖС)	799.9385
78 (ЖС)	649.9432	195 (ЖС)	1982.4575	312 (ЖС)	743.0327	429 (ЖС)	800.0058
79 (ЖС)	650.1335	196 (ЖС)	400.2658	313 (ЖС)	600.1481	430 (ЖС)	999.9517
80 (ЖС)	1000.2556	197 (ЖС)	400.1738	314 (ЖС)	599.7696	431 (ЖС)	1000.077
81 (ЖС)	999.939	198 (ЖС)	700.3932	315 (ЖС)	661.0437	432 (ЖС)	1000.014
82 (ЖС)	1128.2628	199 (ЖС)	601.24	316 (ЖС)	660.2157	433 (ЖС)	1000.077
83 (ЖС)	999.9527	200 (ЖС)	599.25	317 (ЖС)	1055.9175	434 (ЖС)	999.7643
84 (ЖС)	1000.314	201 (ЖС)	1194.376	318 (ЖС)	863.5516	435 (ЖС)	602.5495
85 (ЖС)	999.8097	202 (ЖС)	599.8375	319 (ЖС)	1000.2487	436 (ЖС)	887.0859
86 (ЖС)	999.8097	203 (ЖС)	700.1117	320 (ЖС)	1000.1074	437 (ЖС)	999.7969
87 (ЖС)	1000.1264	204 (ЖС)	1082.8241	321 (ЖС)	999.9204	438 (ЖС)	1000.0376
88 (ЖС)	999.9157	205 (ЖС)	1062.5702	322 (ЖС)	999.8072	439 (ЖС)	999.9518
89 (ЖС)	999.9527	206 (ЖС)	1183.5624	323 (ЖС)	999.9204	440 (ЖС)	1000.169
90 (ЖС)	1000.1264	207 (ЖС)	1305.267	324 (ЖС)	999.8072	441 (ЖС)	1000.077
91 (ЖС)	1000.0204	208 (ЖС)	1428.4606	325 (ЖС)	1000.2765	442 (ЖС)	1000.014
92 (ЖС)	999.8098	209 (ЖС)	1624.326	326 (ЖС)	1000.2765	443 (ЖС)	999.8598
93 (ЖС)	1253.2058	210 (ЖС)	1544.8703	327 (ЖС)	999.8072	444 (ЖС)	999.9747
94 (ЖС)	1054.4309	211 (ЖС)	999.8381	328 (ЖС)	999.9204	445 (ЖС)	999.8035
95 (ЖС)	999.8114	212 (ЖС)	999.8178	329 (ЖС)	1053.4496	446 (ЖС)	602.1238
96 (ЖС)	1007.7021	213 (ЖС)	600.3181	330 (ЖС)	912.3089	447 (ЖС)	600.905
97 (ЖС)	1000.3144	214 (ЖС)	793.2995	331 (ЖС)	999.2417	448 (ЖС)	600.4206
98 (ЖС)	1001.6463	215 (ЖС)	975.0314	332 (ЖС)	999.8367	449 (ЖС)	600.0243
99 (ЖС)	1050.2553	216 (ЖС)	999.8072	333 (ЖС)	1000.304	450 (ЖС)	1000.014
100 (ЖС)	1087.4732	217 (ЖС)	1540.0121	334 (ЖС)	999.8366	451 (ЖС)	1005.5926
101 (ЖС)	836.9336	218 (ЖС)	1149.0526	335 (ЖС)	999.8366	452 (ЖС)	842.5802
102 (ЖС)	854.7989	219 (ЖС)	1392.7795	336 (ЖС)	1000.304	453 (ЖС)	599.714
103 (ЖС)	872.8804	220 (ЖС)	1000.1002	337 (ЖС)	1280.2251	454 (ЖС)	1976.7064
104 (ЖС)	890.5892	221 (ЖС)	1000.0277	338 (ЖС)	1127.7523	455 (ЖС)	1743.1126
105 (ЖС)	602.9752	222 (ЖС)	999.7782	339 (ЖС)	638.9419	456 (ЖС)	1058.3812
106 (ЖС)	602.6374	223 (ЖС)	720.6614	340 (ЖС)	606.2554	457 (ЖС)	1158.3906
107 (ЖС)	801.0678	224 (ЖС)	600.1281	341 (ЖС)	600.5485	458 (ЖС)	719.4419
108 (ЖС)	812.0957	225 (ЖС)	705.5402	342 (ЖС)	599.5141	459 (хозпощ)	2810.3295
109 (ЖС)	601.9102	226 (ЖС)	606.7634	343 (ЖС)	600.4452	460 (СКВЕР)	7999.9061
110 (КТП)	400.169	227 (ЖС)	532.8137	344 (ЖС)	599.5372	461 (ДП и СП)	3999.4728
111 (ЖС)	549.8404	228 (ЖС)	602.4068	345 (ЖС)	600.3379	462 (ОПП)	1927.0089
112 (ЖС)	610.3998	229 (ЖС)	1332.4598	346 (ЖС)	599.7693	463 (ШКОЛА)	13078.3696
113 (ЖС)	699.766	230 (ЖС)	1693.9904	347 (ЖС)	600.2751	464 (ГРП)	939.999
114 (ЖС)	698.6602	231 (ЖС)	662.0245	348 (ЖС)	599.7085	465 (ОПШ)	35560.4693
115 (ЖС)	850.793	232 (ЖС)	900.1346	349 (ЖС)	600.4515	466 (ПАРКИНГ)	2122.5673
116 (ЖС)	1227.5388	233 (ЖС)	899.5793	350 (ЖС)	599.6108	467 (КТП)	224.993
117 (ЖС)	1004.8819	234 (ЖС)	636.0551	351 (ЖС)	600.4265	итого	63149.957