


Стройгенплан
на участке ПК1867 - ПК1888

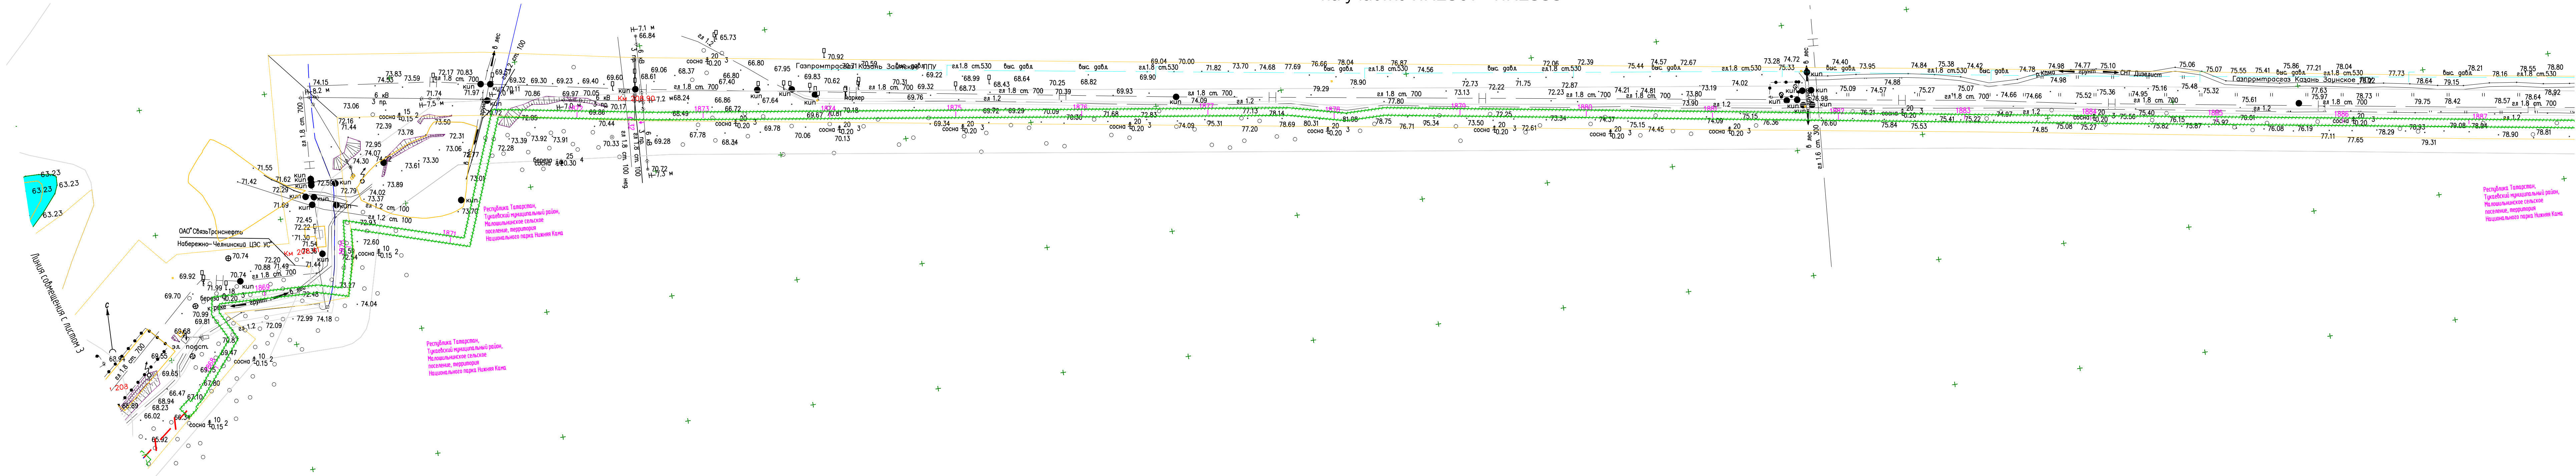

УСЛОВНЫЕ ОБОЗНАЧЕНИЯ

- Граница землепользователей
- Границы временного отвода для выполнения СМР

ПРИМЕЧАНИЯ :
1 План составлен по материалам съемки, выполненной в ноябре 2021 г.
2 Система координат – МСК-16, зона 2.
2 Система высот Балтийская 1977 года
4 Сечение рельефа через 0,5 метра

Изм.	Кол.уч.	Лист	№ док.	Подп.	Дата	Г.9.0000.24056-СТН/ГТП-500.000-ПОС2	Лист 4
------	---------	------	--------	-------	------	-------------------------------------	-----------