


Приложение Ж  
Схема заправки техники

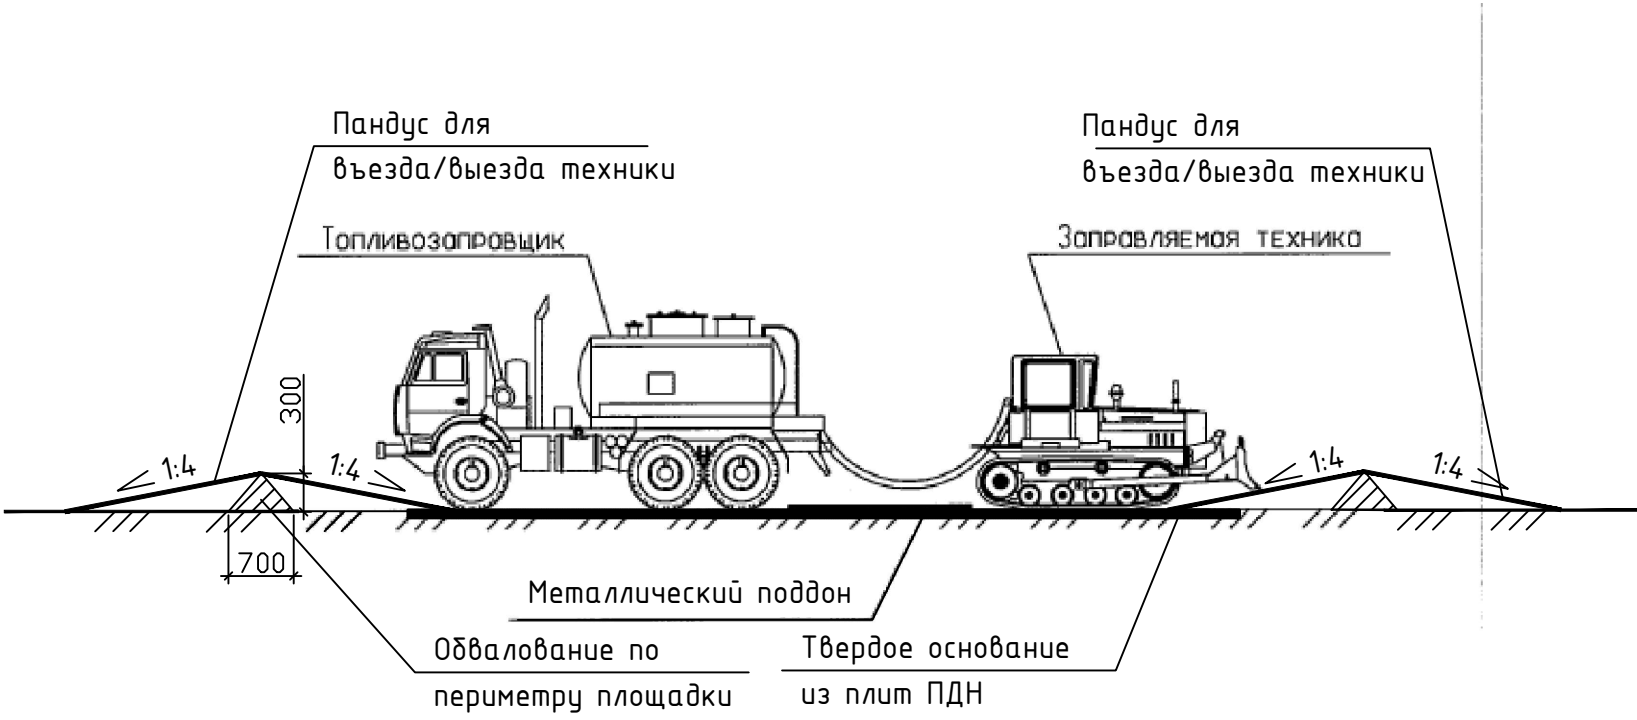

ПРИМЕЧАНИЕ:

- 1. Заправка автомобилей производится на существующих ближайших АЗС.
- 2. В соответствии с РД-13.020.00-КТН-276-19 «Магистральный трубопроводный транспорт нефти и нефтепродуктов. Контроль за соблюдением природоохранного законодательства подрядной организацией при выполнении работ по строительству, реконструкции, техническому перевооружению, капитальному ремонту, консервации и ликвидации объектов организации системы «Транснефть»» заправку гусеничной строительной техники топливом производить автотопливозаправщиками в специально выделенном месте с твердым покрытием (покрытие из железобетонных плит), оборудованном средствами и инвентарем противопожарной безопасности и с соблюдением экологических требований на объектах системы «Транснефть».
- 3. Для предотвращения загрязнения почвы в месте наиболее вероятного разлива топлива (смазочных материалов) использовать металлические поддоны размером 1,0х1,0х0,1 м (устанавливать под баком заправляемой техники).
- 4. Заправка механизмов должна быть осуществлена с помощью топливозаправщиков при обязательном оснащении специальными раздаточными пистолетами, исключающими попадание ГСМ в окружающую среду.
- 5. Запрещается размещение площадки заправки механизмов в водоохранной зоне водных объектов.

Инд. № подл.	Взам. инв. №
429578	

Изм.	Кол.уч.	Лист	№ док.	Подп.	Дата	Г.9.0000.24056-СТН/ГТП-500.000-ПОС1	Лист
							97