


Стройгенплан
на участке ПК1846+20 - ПК1867

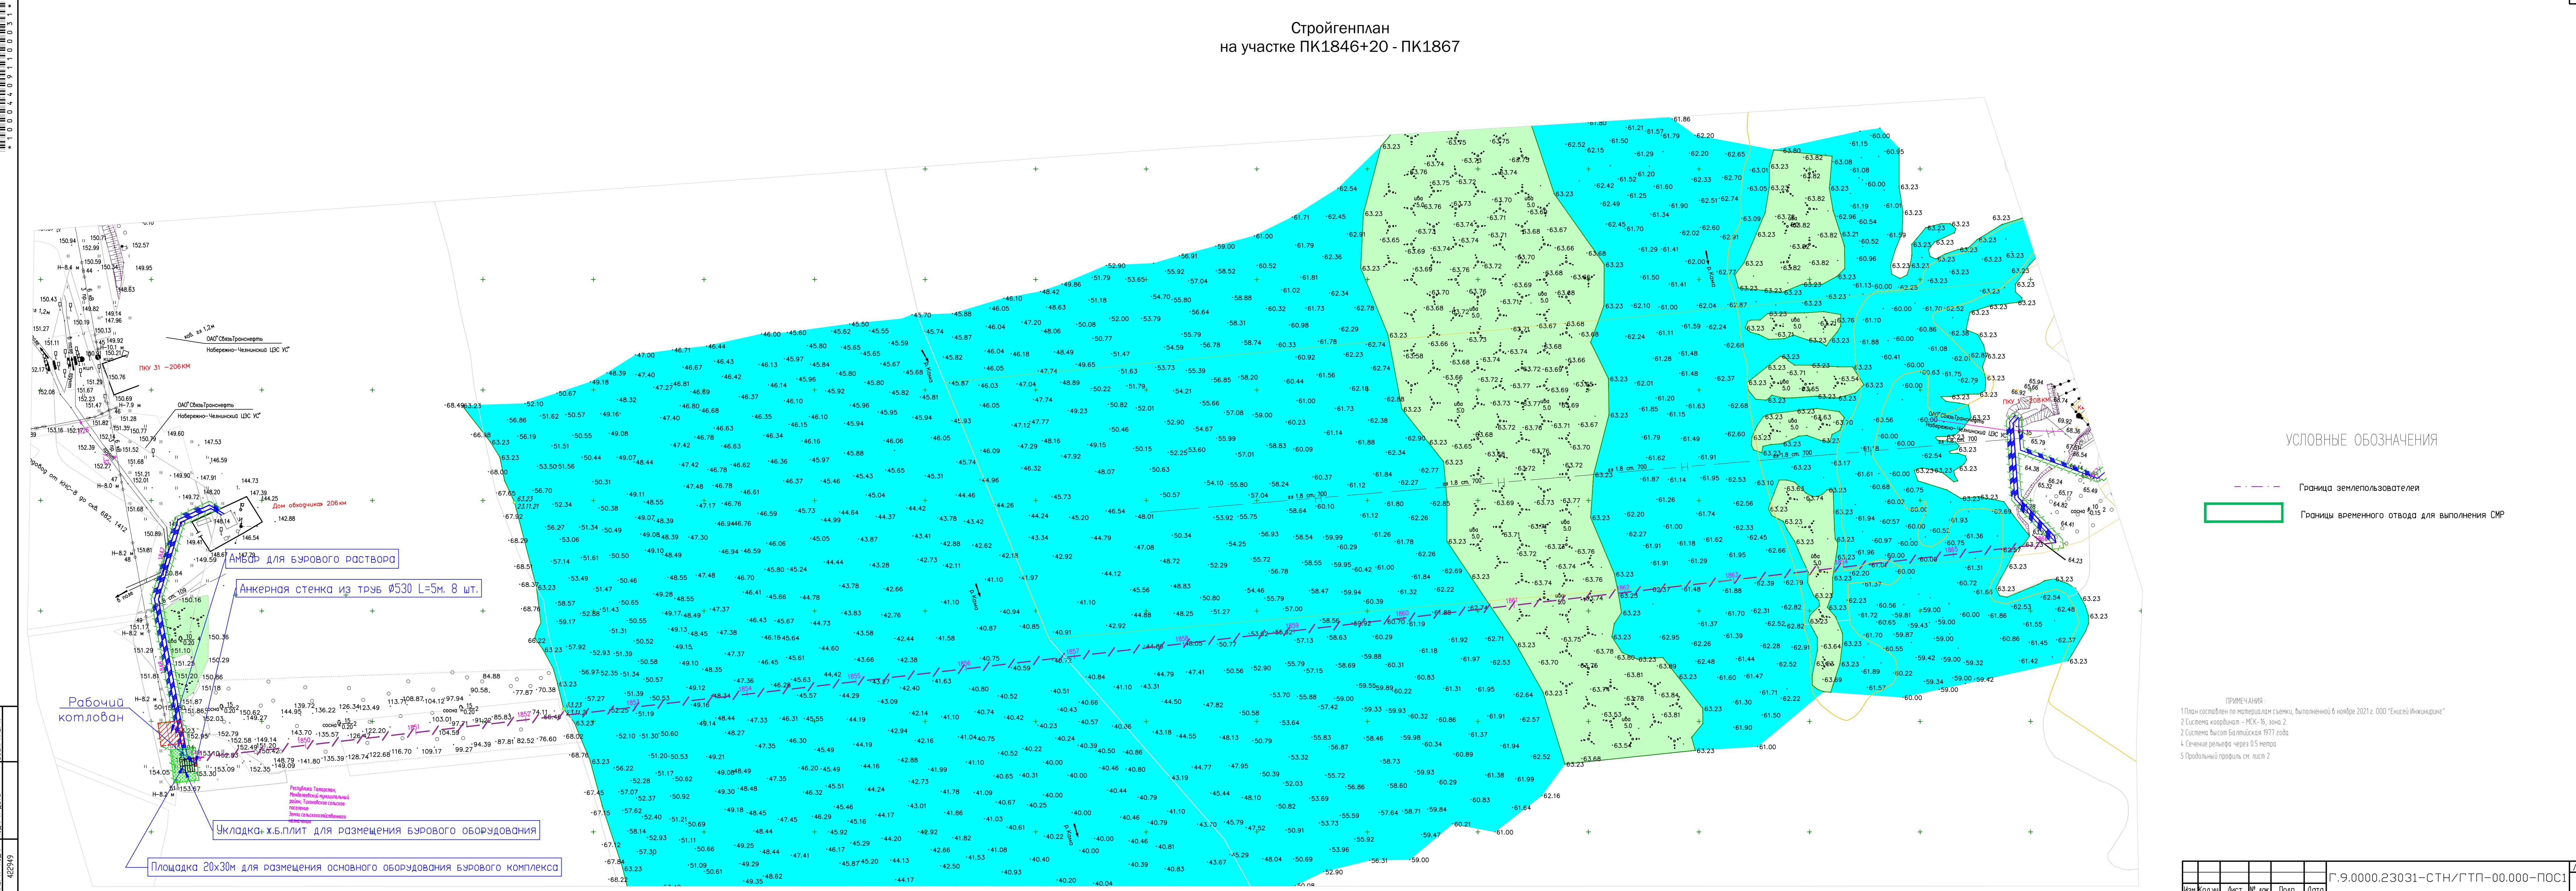

УСЛОВНЫЕ ОБОЗНАЧЕНИЯ

- Граница землепользователя
- Границы временного отвода для выполнения СМР

ПРИМЕЧАНИЯ:
1 План составлен по материалам съемки, выполненной в ноябре 2021 г. ООО «Енисей Инжиниринг»
2 Система координат – МСК-86, зона 2
3 Система высот Балтийская 1977 года
4 Сечение рельефа через 0,5 метра
5 Продольный профиль см. лист 2