




Изм. № 49507/9
Подп. и дата
Зам. инж. №

РФ
Республика Татарстан,
Тукаевский муниципальный район,

Стройгенплан
на участке ПК1969 - ПК1996

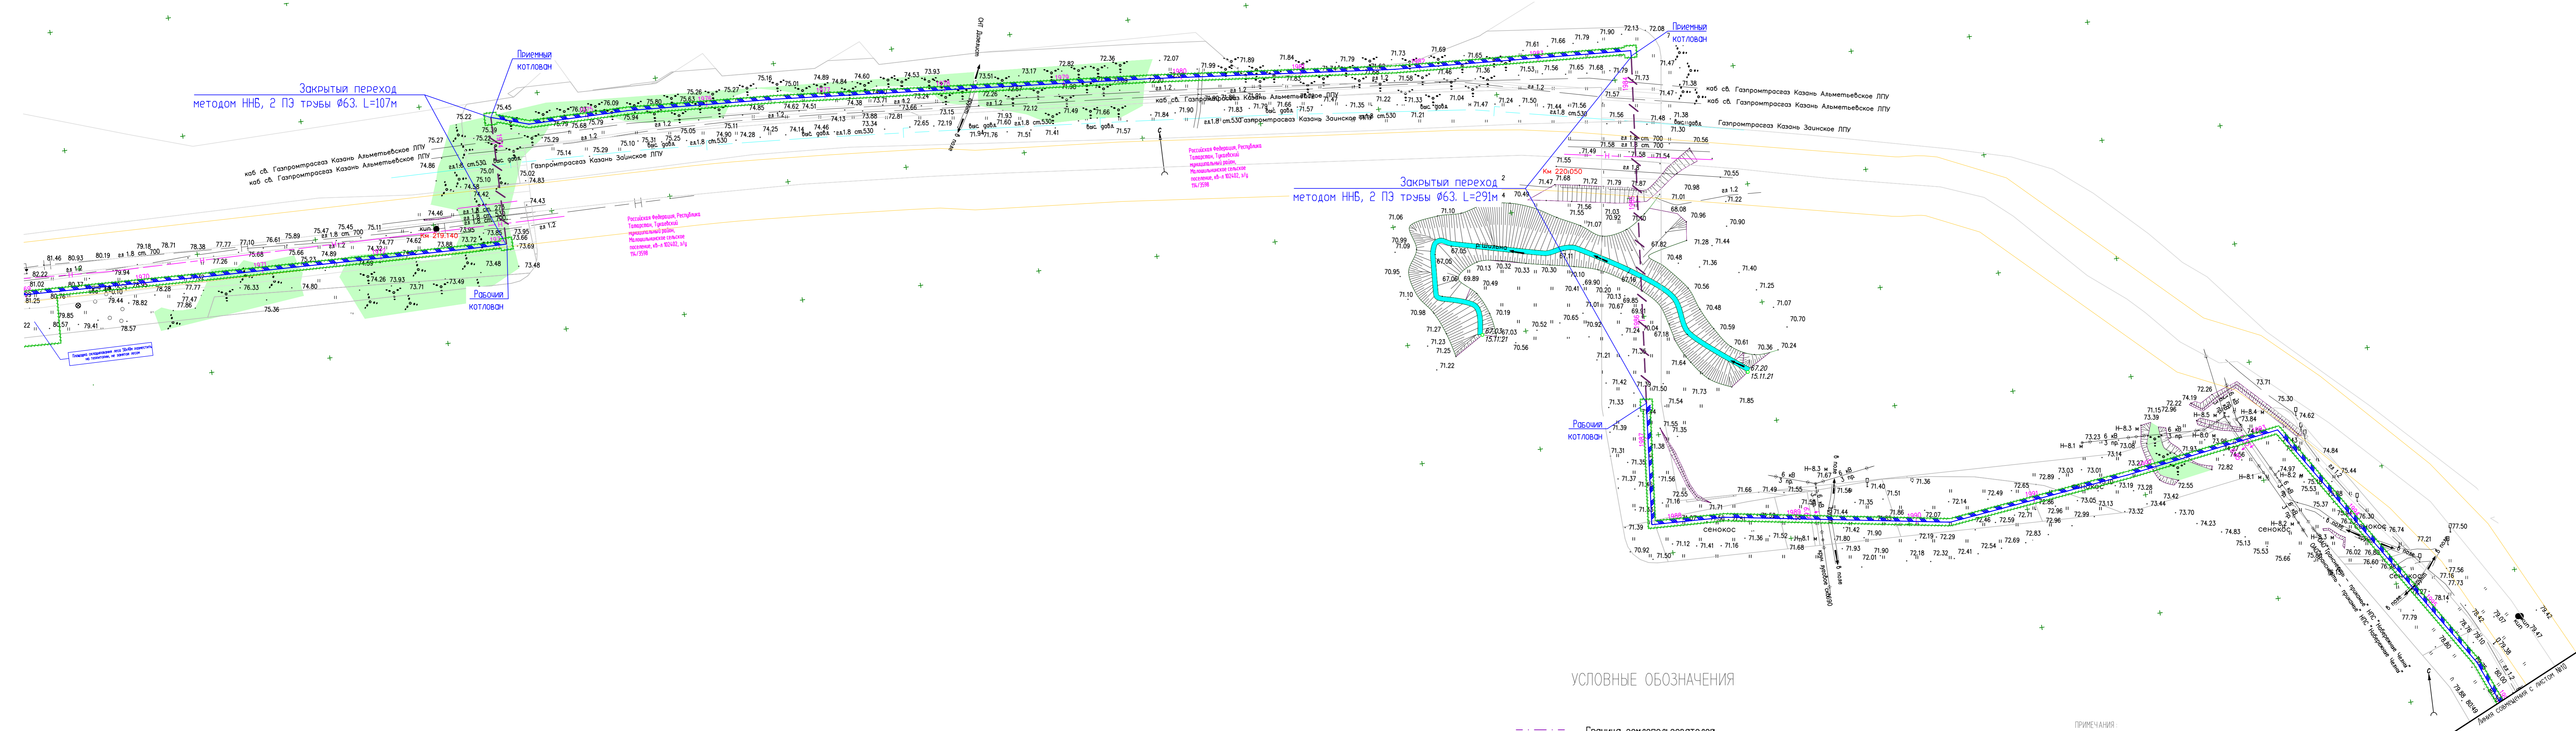

УСЛОВНЫЕ ОБОЗНАЧЕНИЯ

- Граница землепользователя
- Границы временного отвода для выполнения СМР

ПРИМЕЧАНИЯ:
1 План составлен по материалам съемки, выполненной в ноябре 2021 г.
2 Система координат – МСК-16, зона 2
3 Система высот Балтийская 1977 года
4 Сечение рельефа через 0.5 метра