


РФ
Республика Татарстан,
Тукаевский муниципальный район,

Стройгенплан
на участке ПК1996 - ПК2006

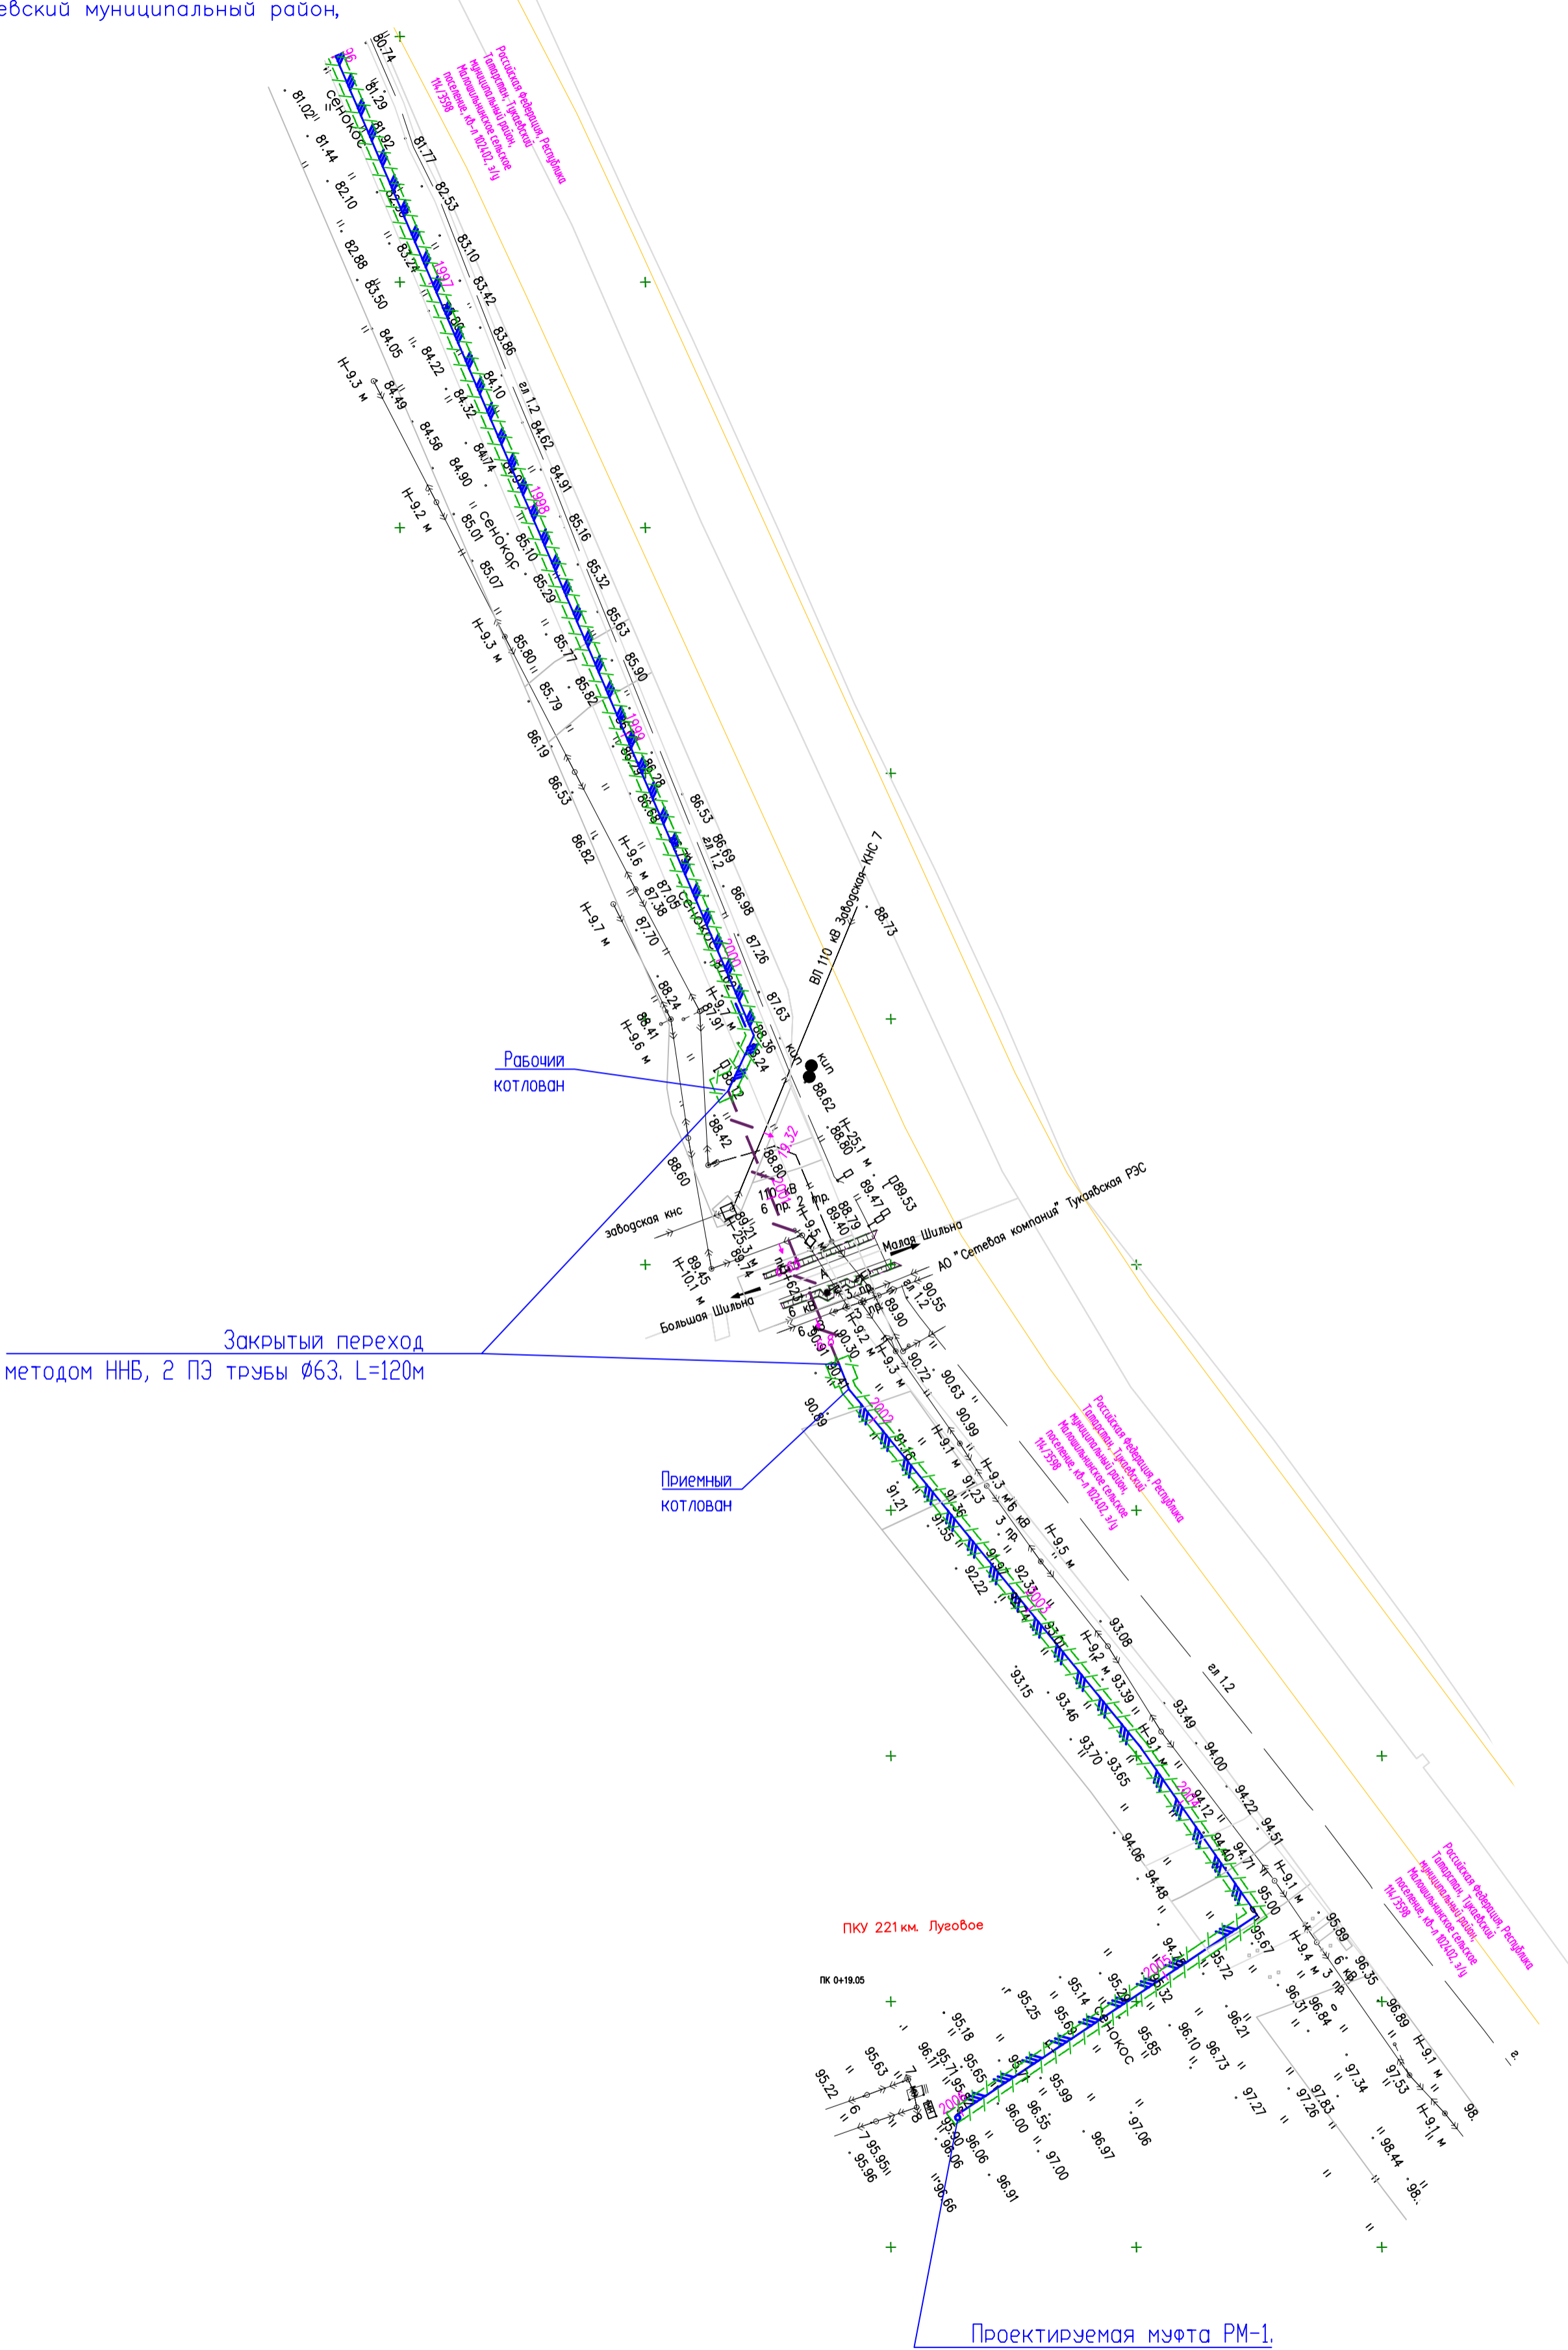

Закрытый переход
методом ННБ, 2 ПЭ трубы Ø63. L=120м

Рабочий
котлован

Приемный
котлован

Проектируемая муфта РМ-1.

УСЛОВНЫЕ ОБОЗНАЧЕНИЯ

- Граница землепользователя
- Границы временного отвода для выполнения СМР

ПРИМЕЧАНИЯ :
1 План составлен по материалам съемки, выполненной 6 ноября 2021 г.
2 Система координат – МСК-16, зона 2.
2 Система высот Балтийская 1977 года
4 Сечение рельефа через 0.5 метра

Инв. № подл.	429579
Подп. и дата	
Взам. инв. №	

Изм.	Кол.уч.	Лист	№ док.	Подп.	Дата	Г.9.0000.24056-СТН/ГТП-500.000-ПОС2	Лист
							9